AMURA

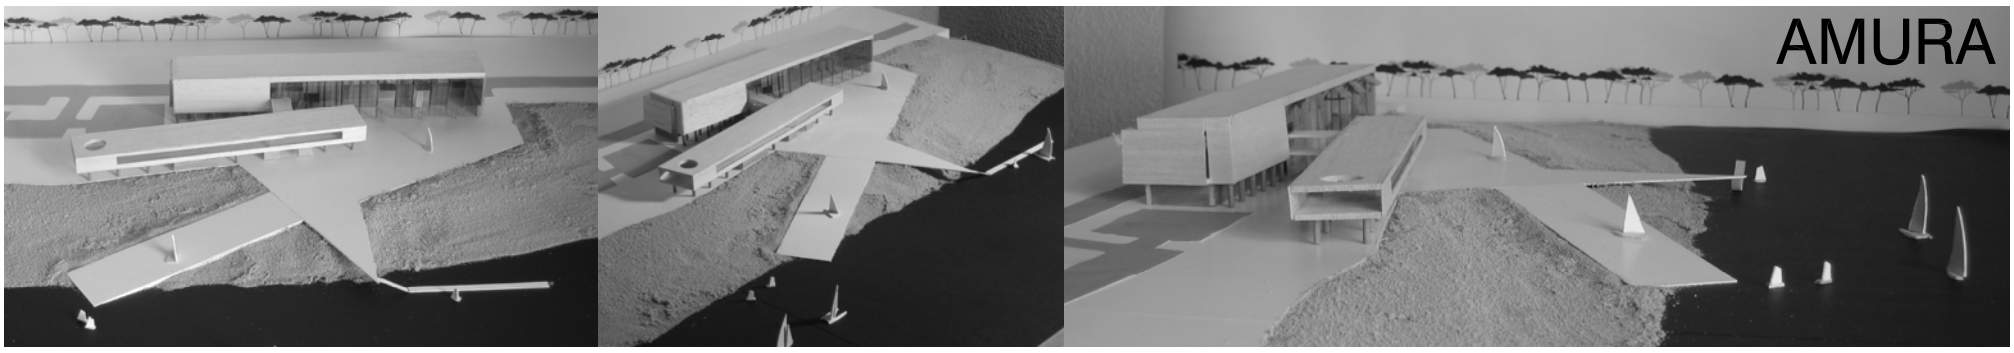

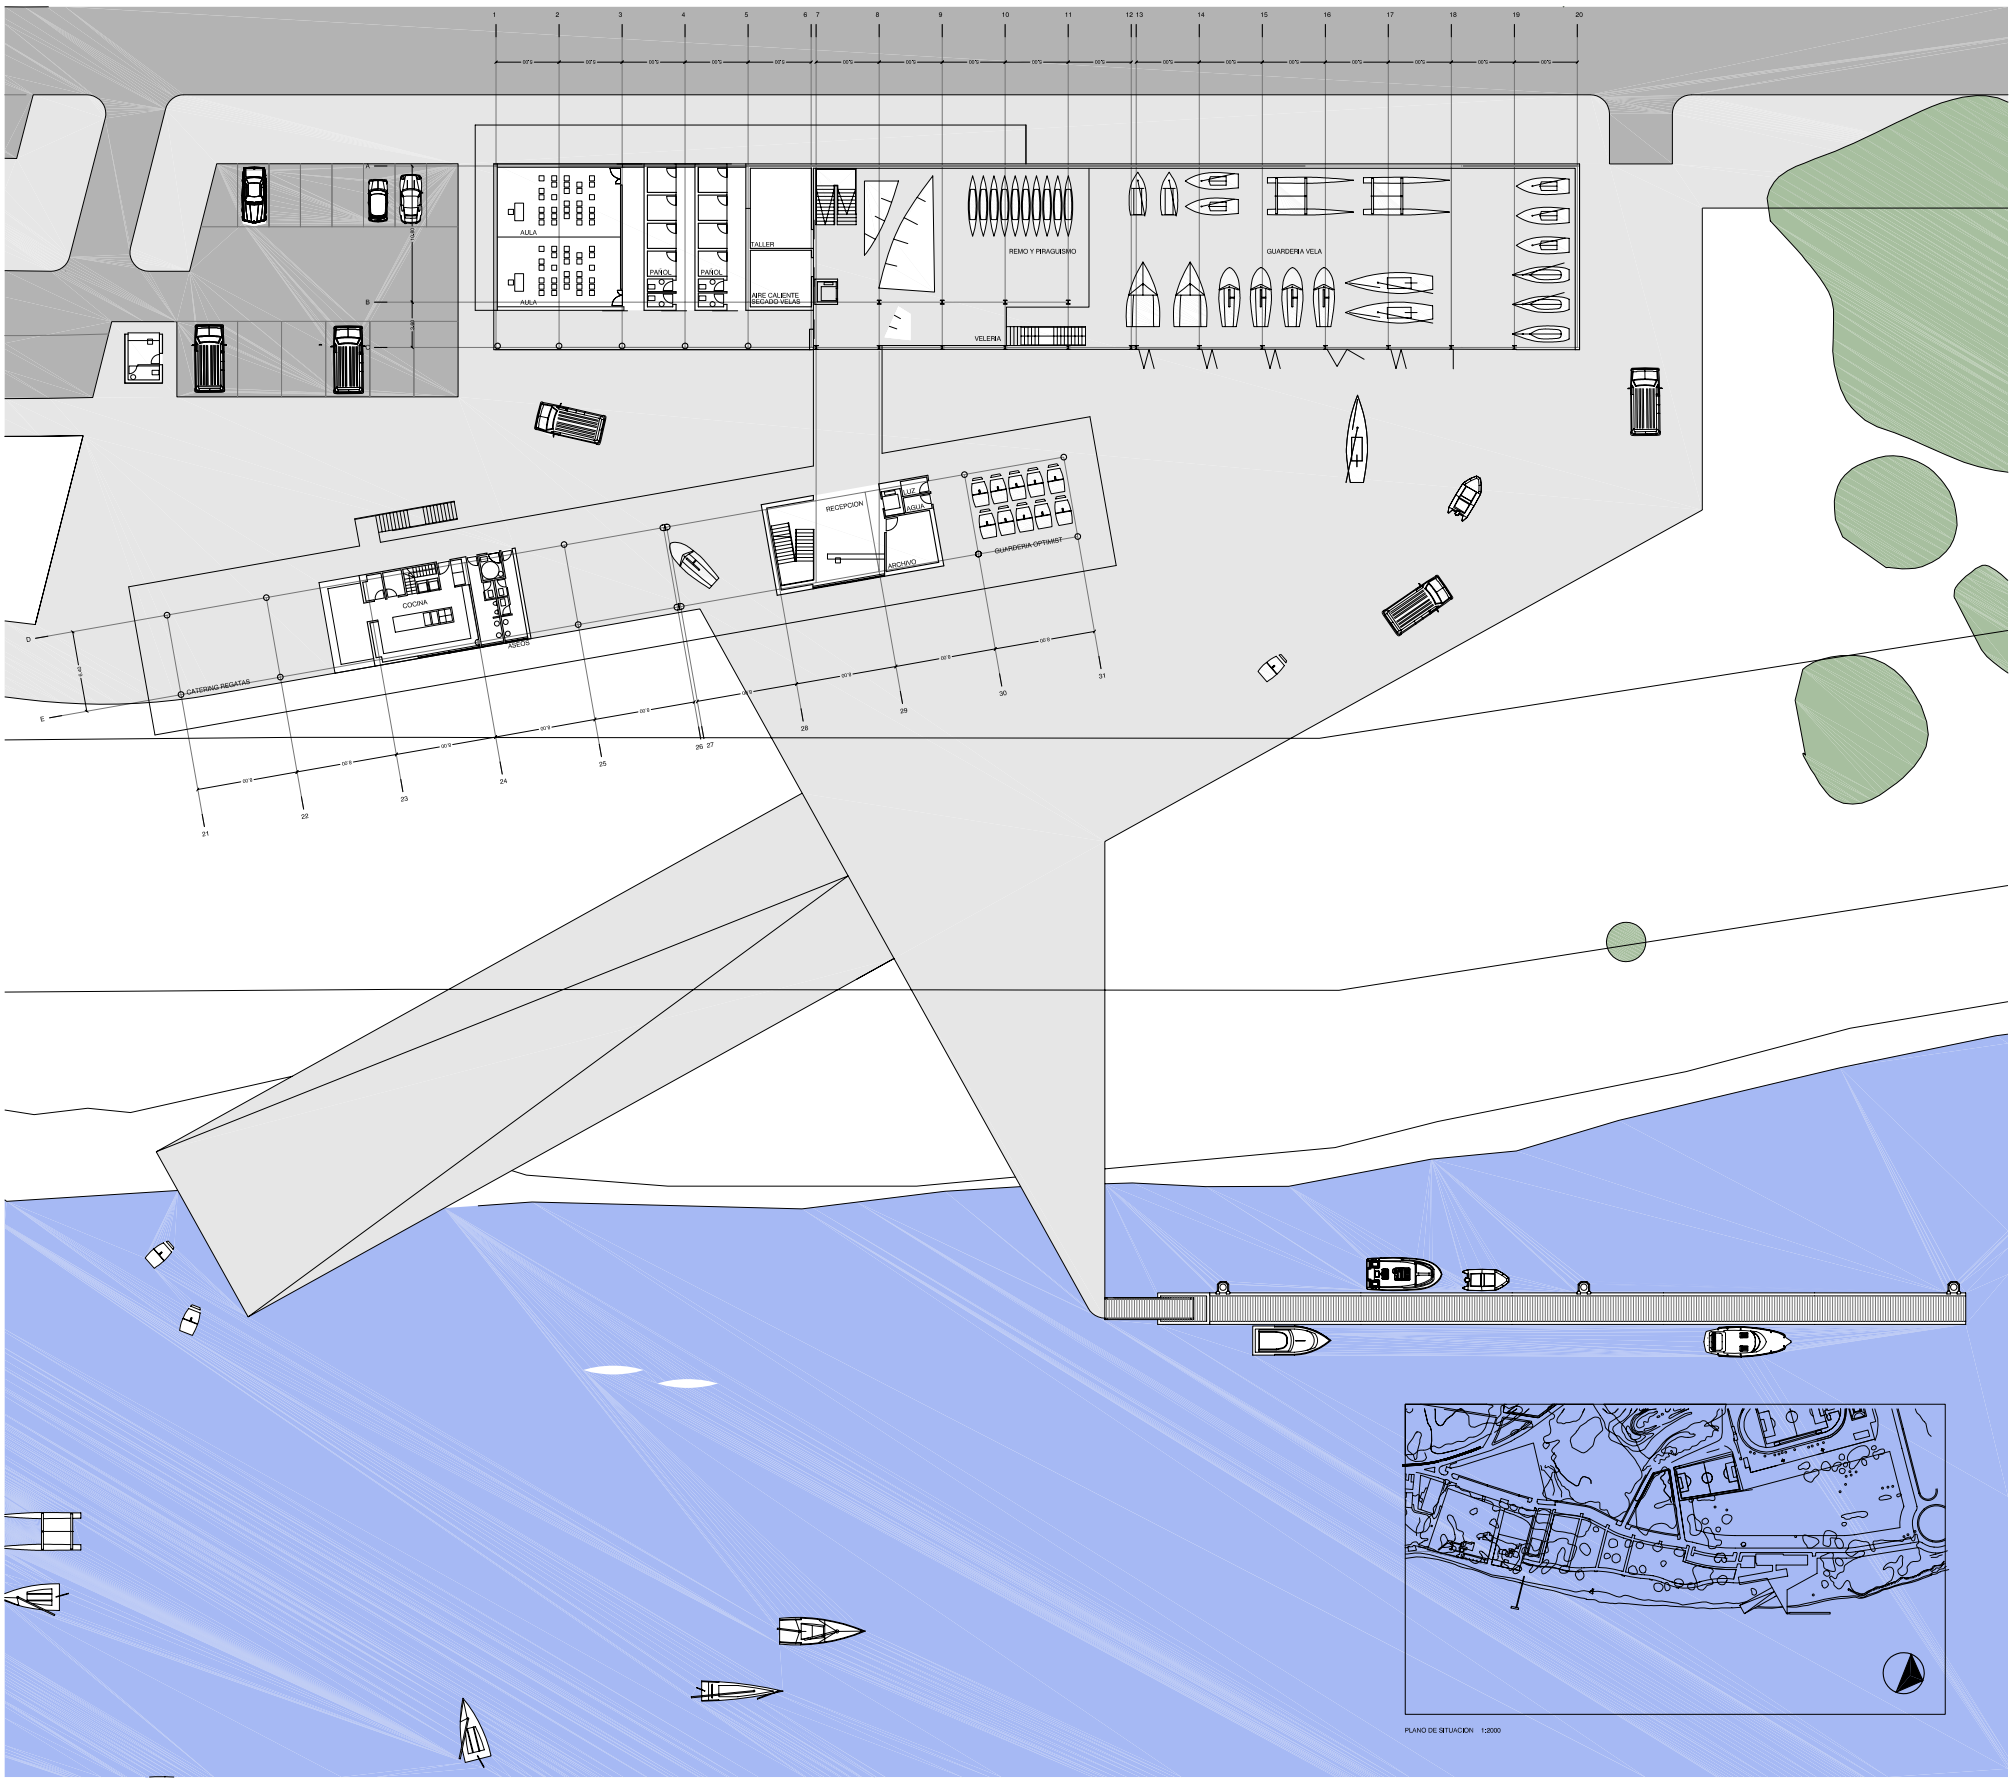

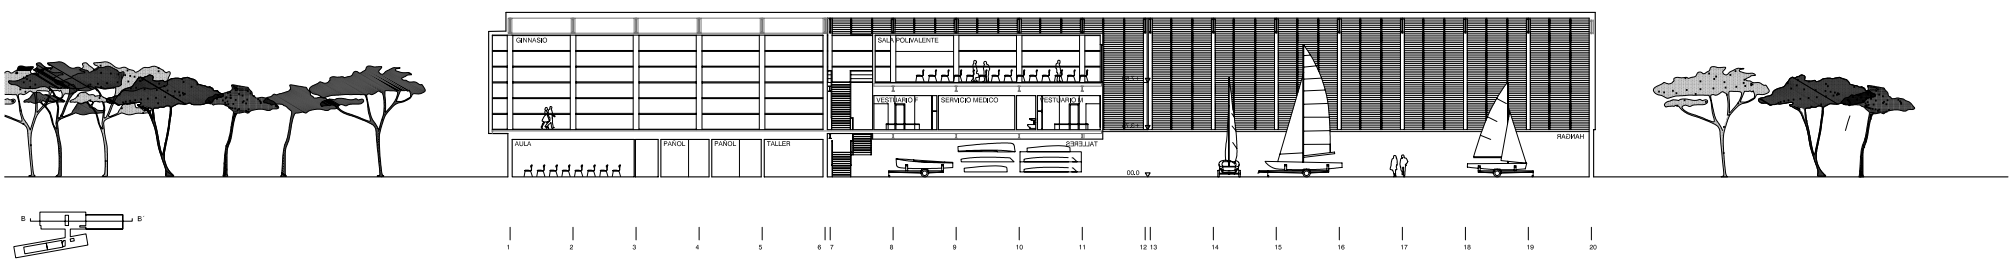

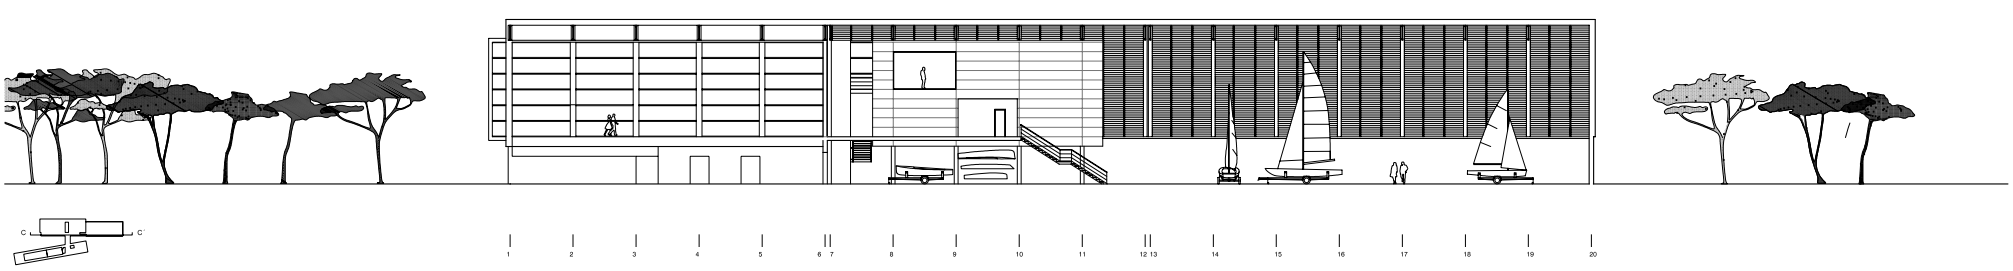

CONCURSO DE ANTEPROYECTOS PARA LA CONSTRUCCION DE UN CENTRO DE ACTIVIDADES NAUTICAS EN PUNTA UMBRIA

PLANTA BAJA
ESCALA 1 : 300
JUNIO 2006

01