


AMURA

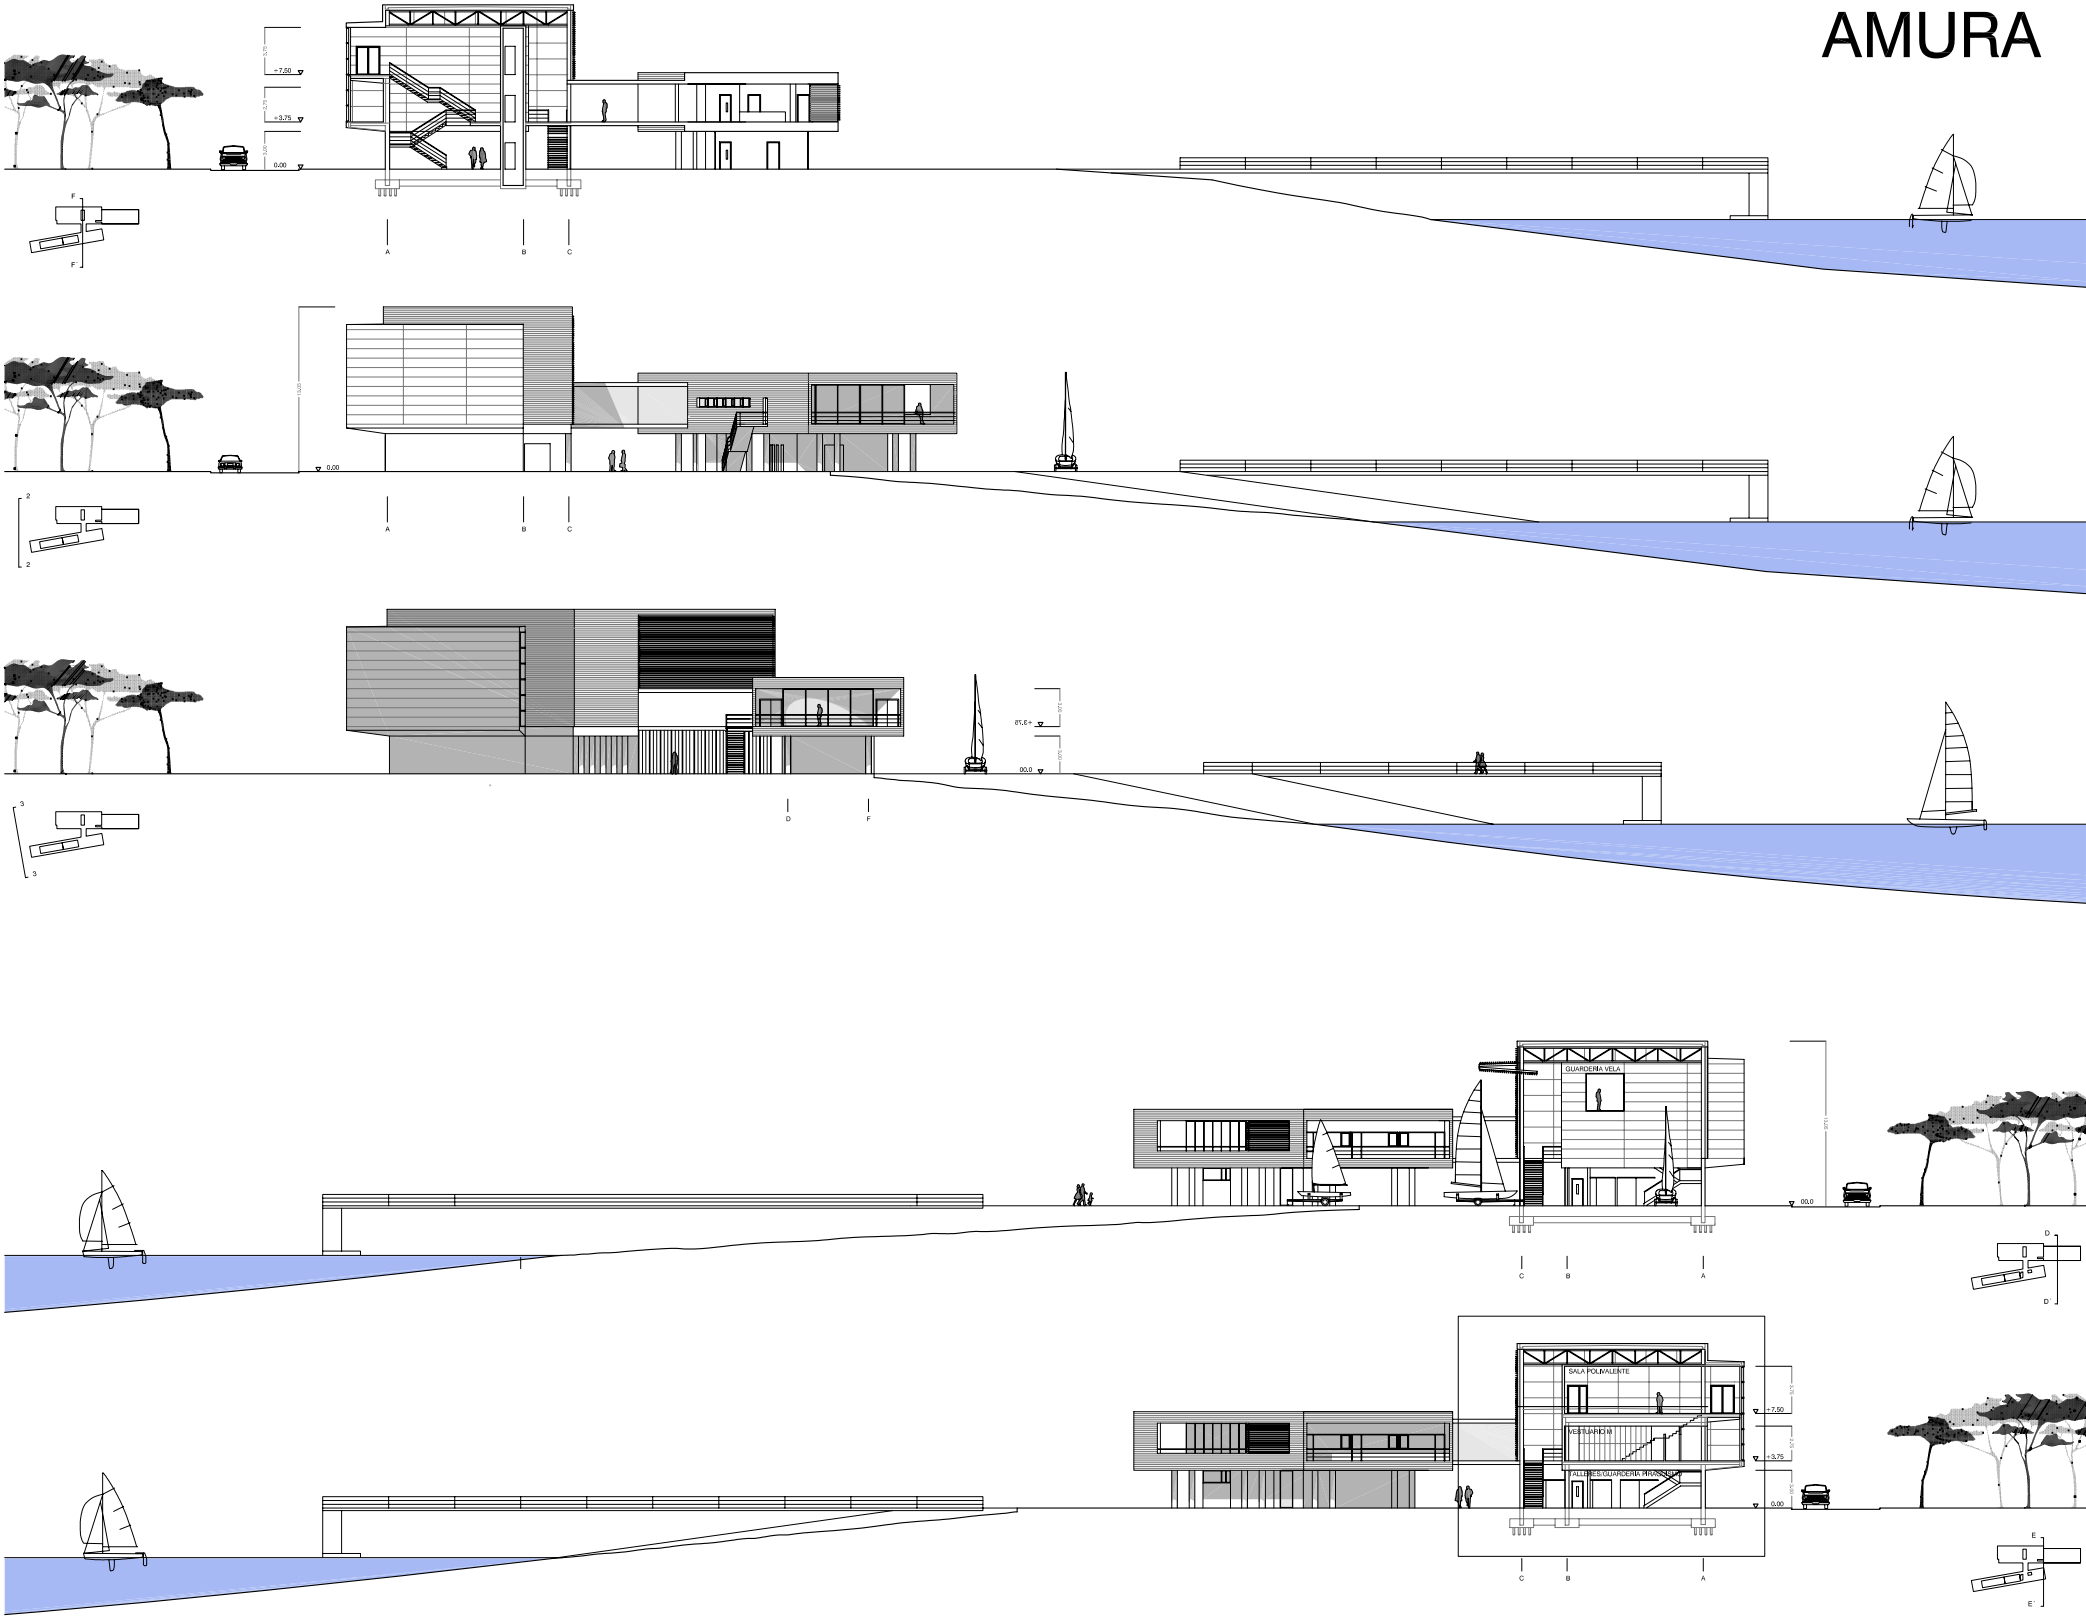

- 1 capa de grava de canto rodado, espesor mínimo de 5cm.
- 2 lámina geotéxtil de separación (200 gr/m²).
- 3 Lámina de betún elastómero SBS con armadura de políester (225 gr/m²), adherida al soporte.
- 4 imprimación asfáltica.
- 5 terrado de mortero de cemento 1/6 M=40.
- 6 capa de arcilla expandida ARLITA para formación de pendiente 1.5 %.
- 7 chapa perfilada PL 35 (145 e=1mm).
- 8 vigueta IPN 120.
- 9 tablero laminado PARLEX 1000 sujeto con perfiles ocultos.
- 10 canalón chapa galvanizada.
- 11 remate de fachada en chapa galvanizada.
- 12 L 180.20.
- 13 pilar HEB 300.
- 14 IPN 160.
- 15 L 80.5.
- 16 tablas de madera de pino 14x9 cm vasillado y tratado en autoclave.
- 17 lámina de zinc.
- 18 lámina impermeabilizante.
- 19 tablero aglomerado hidrófugo.
- 20 tubo rectangular de acero 80.40.3.
- 21 tablero laminado PARLEX 500.
- 22 enrastrado omega 40.1.
- 23 aislante lana de vidrio 70mm.
- 24 2 UF 80.5 soldados.
- 25 chapa perfilada laminada.
- 26 cercha en tubo estructural según estructura.
- 27 panel sandwich FORMAWALL 1000 750x50 mm.
- 28 estructura auxiliar tubo cuadrado 80.3.
- 29 enrastrado omega 40.1.
- 30 tablero laminado PARLEX 500.
- 31 vidrio doble tipo dualit.
- 32 travesaños de acero con ruptura de puente térmico y cubrejuntas de acero inoxidable pernos MSS-TV 150.00.25.
- 33 L 100.50 sujeción de travesaños a montantes.
- 34 montantes tubo cuadrado de acero 160.80.6.
- 35 L 80.40.6.
- 36 L 150.75.12.
- 37 UPN 200.
- 38 Tablero de cemento-madera, e=2 cm.
- 39 Tubo cuadrado de acero 40.40.2.
- 40 IPN 450 modificado formando parte de viga mixta.
- 41 pilar HEB 300 envuelto en camisa chapa de acero.
- 42 Termino sobre apoyo elastico.
- 43 aislamiento rígido poliestireno extruido 3 cm de espesor.
- 44 forjado 16+4 con placa alveolar y capa de compresión.
- 45 IPE 450 formando parte de viga mixta.
- 46 Falso techo formado por placas de escayola lisa 100x60 cms fijado a perfiles de acero galvanizado.
- 47 downlight empotrable.
- 48 Traslucido con panel de carton-yeso sujeto con perfiles de acero galvanizado 45x25 e=0.25 mm.
- 49 solado.
- 50 conductos suelo radiante.
- 51 hormigón pobre.
- 52 chapa perfilada laminada.
- 53 muro de hormigón 35cm.
- 54 Solera de 15cms de espesor hormigón HM-30, ligeramente armada, sobre enchachado de bolos, lfm de polietileno.
- 55 puerta plegable de chapa perforada sobre bastidor de tubo cuadrado 50.2.

