




PROYECTO ISLA CHICA. HUELVA

CONCURSO DE IDEAS PARA LA ORDENACION DEL AREA DEL ESTADIO - PLAZA HOUSTON

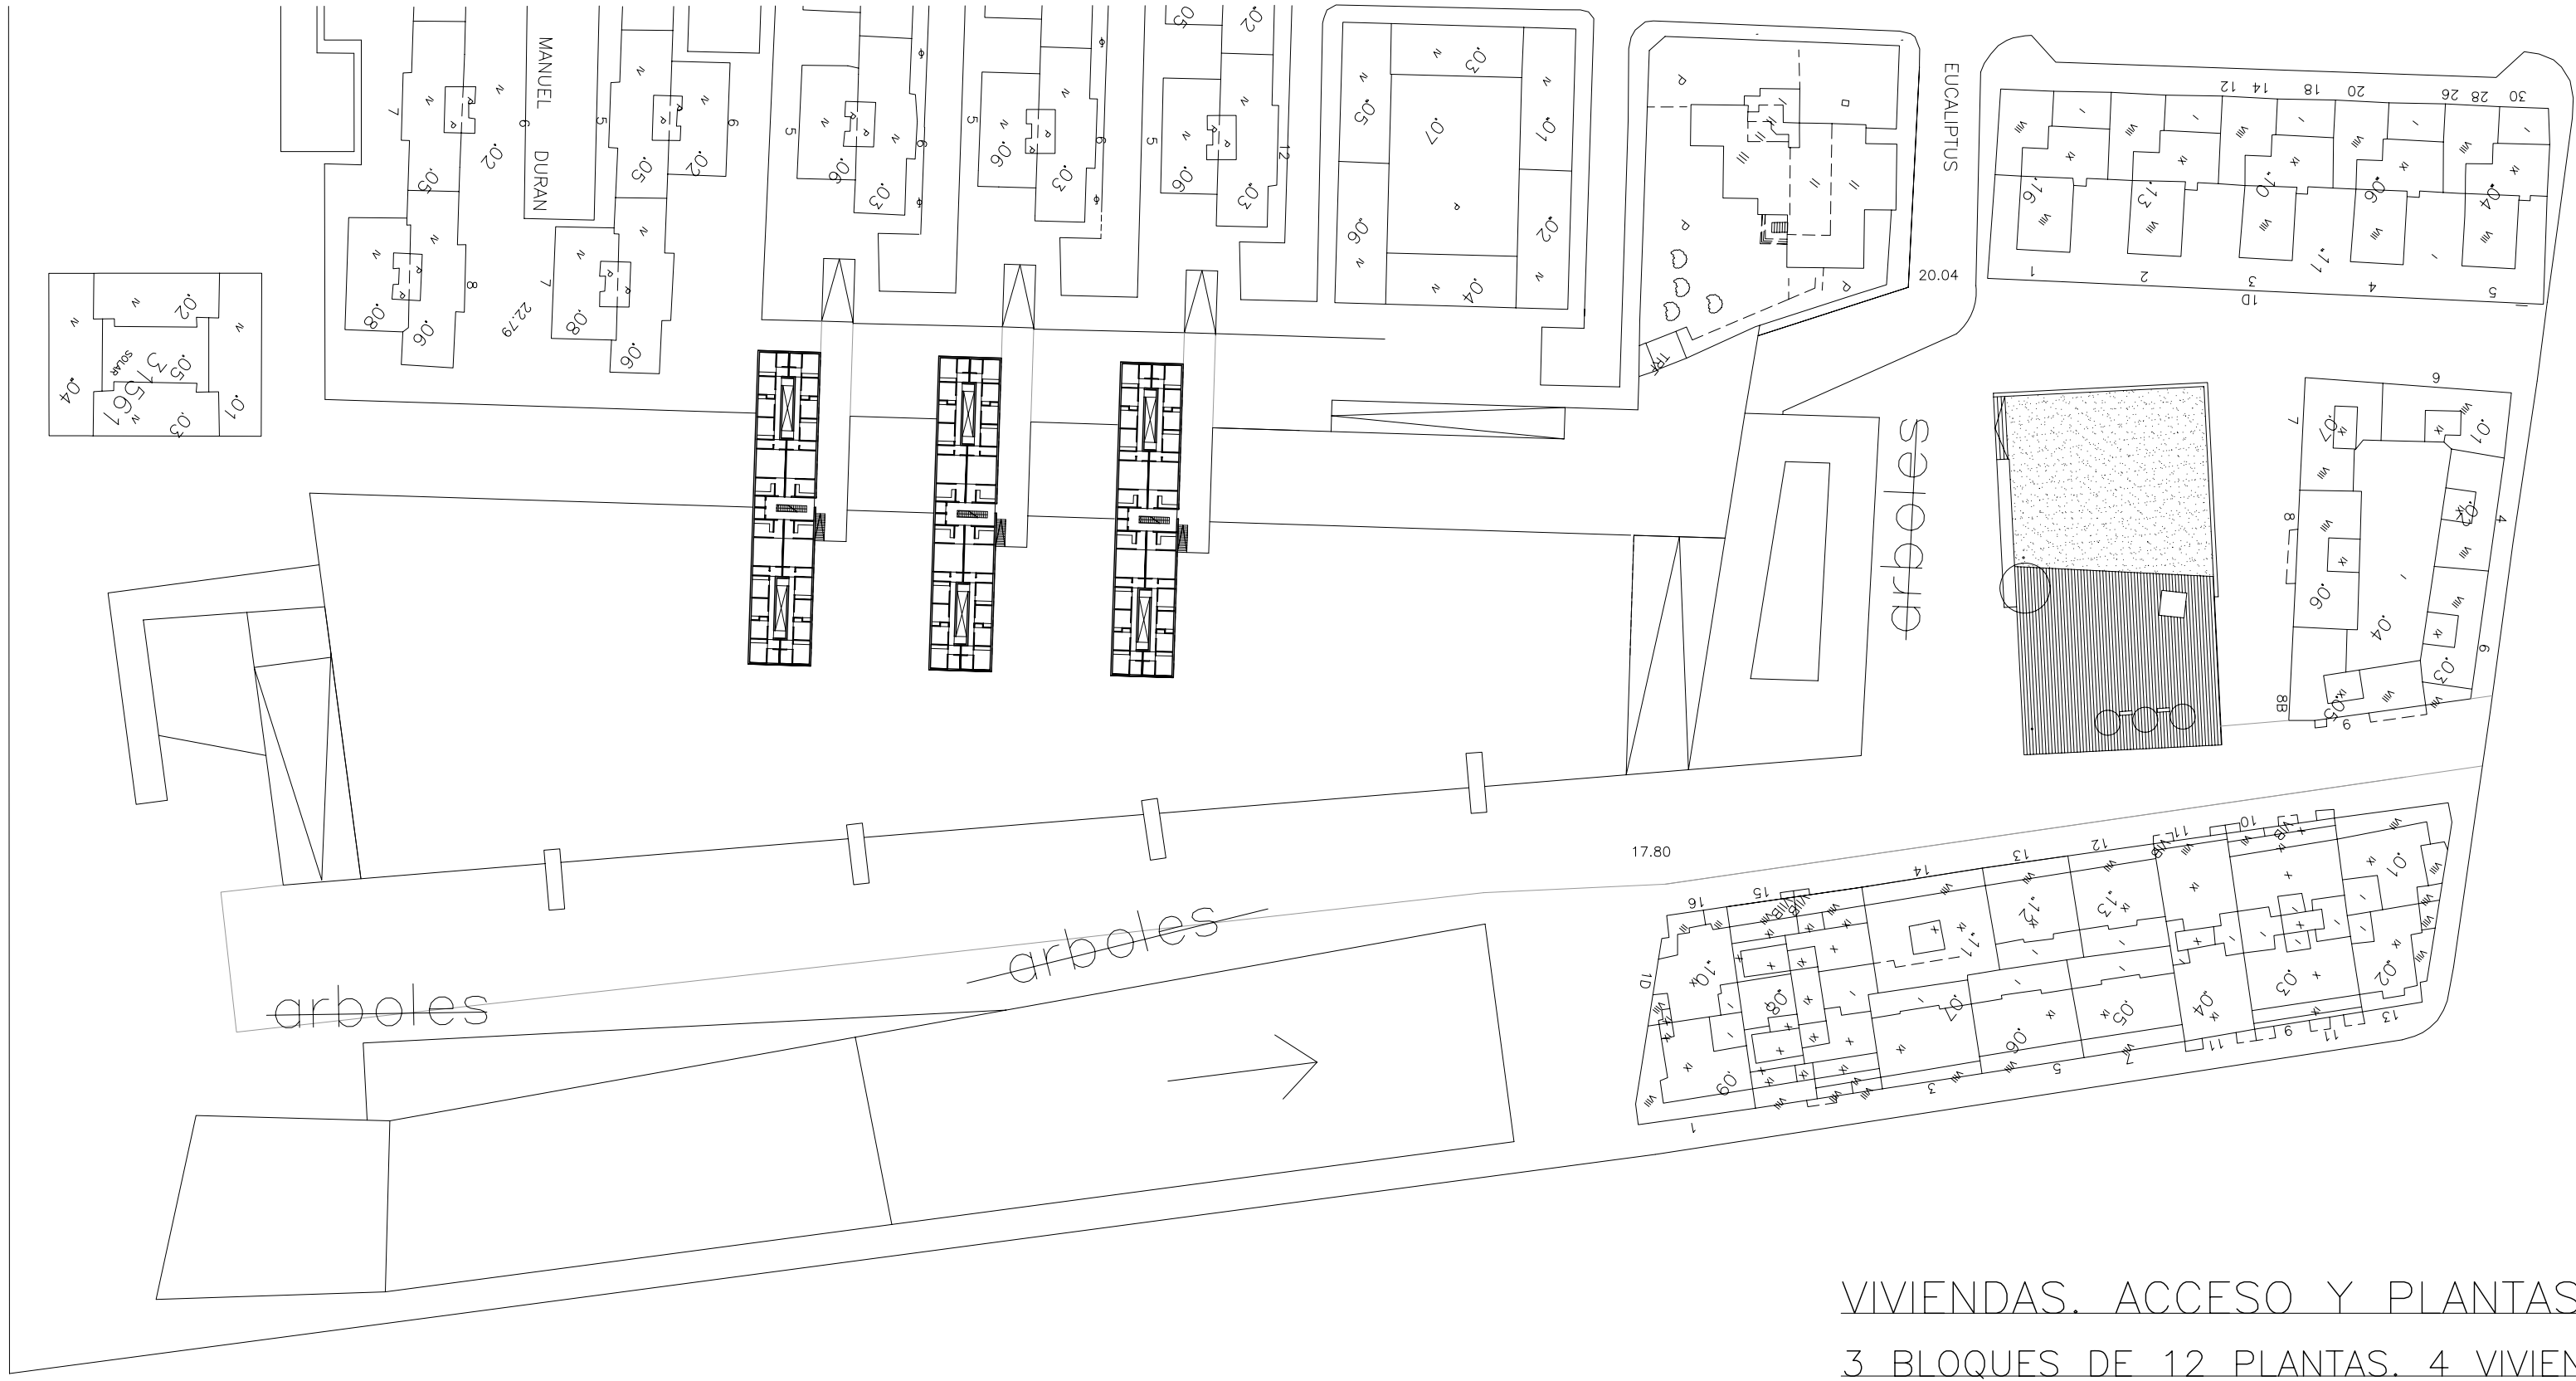


SUPERFICIES TOTALES	
PARKING CENTRO COMERCIAL	810 PLAZAS. 22.800M2.
CENTRO COMERCIAL	20.300M2
DOTACIONAL MULTIFUNCIONAL	2.000M2
DOTACIONAL SANITARIO	2.000M2
PARKING VIVIENDAS	400 PLAZAS. 10.900M2.
VIVIENDAS	148 VIVIENDAS. 18.000M2.
ESPACIOS LIBRES	36.000M2.

VIVIENDAS ACCESO Y PLANTAS TIPO

3 BLOQUES DE 12 PLANTAS. 4 VIVIENDAS POR PLANTA. TOTAL: 145 VIV.

SUPERFICIES: OCUPACION 1.500 M2/TOTAL 18.000M2

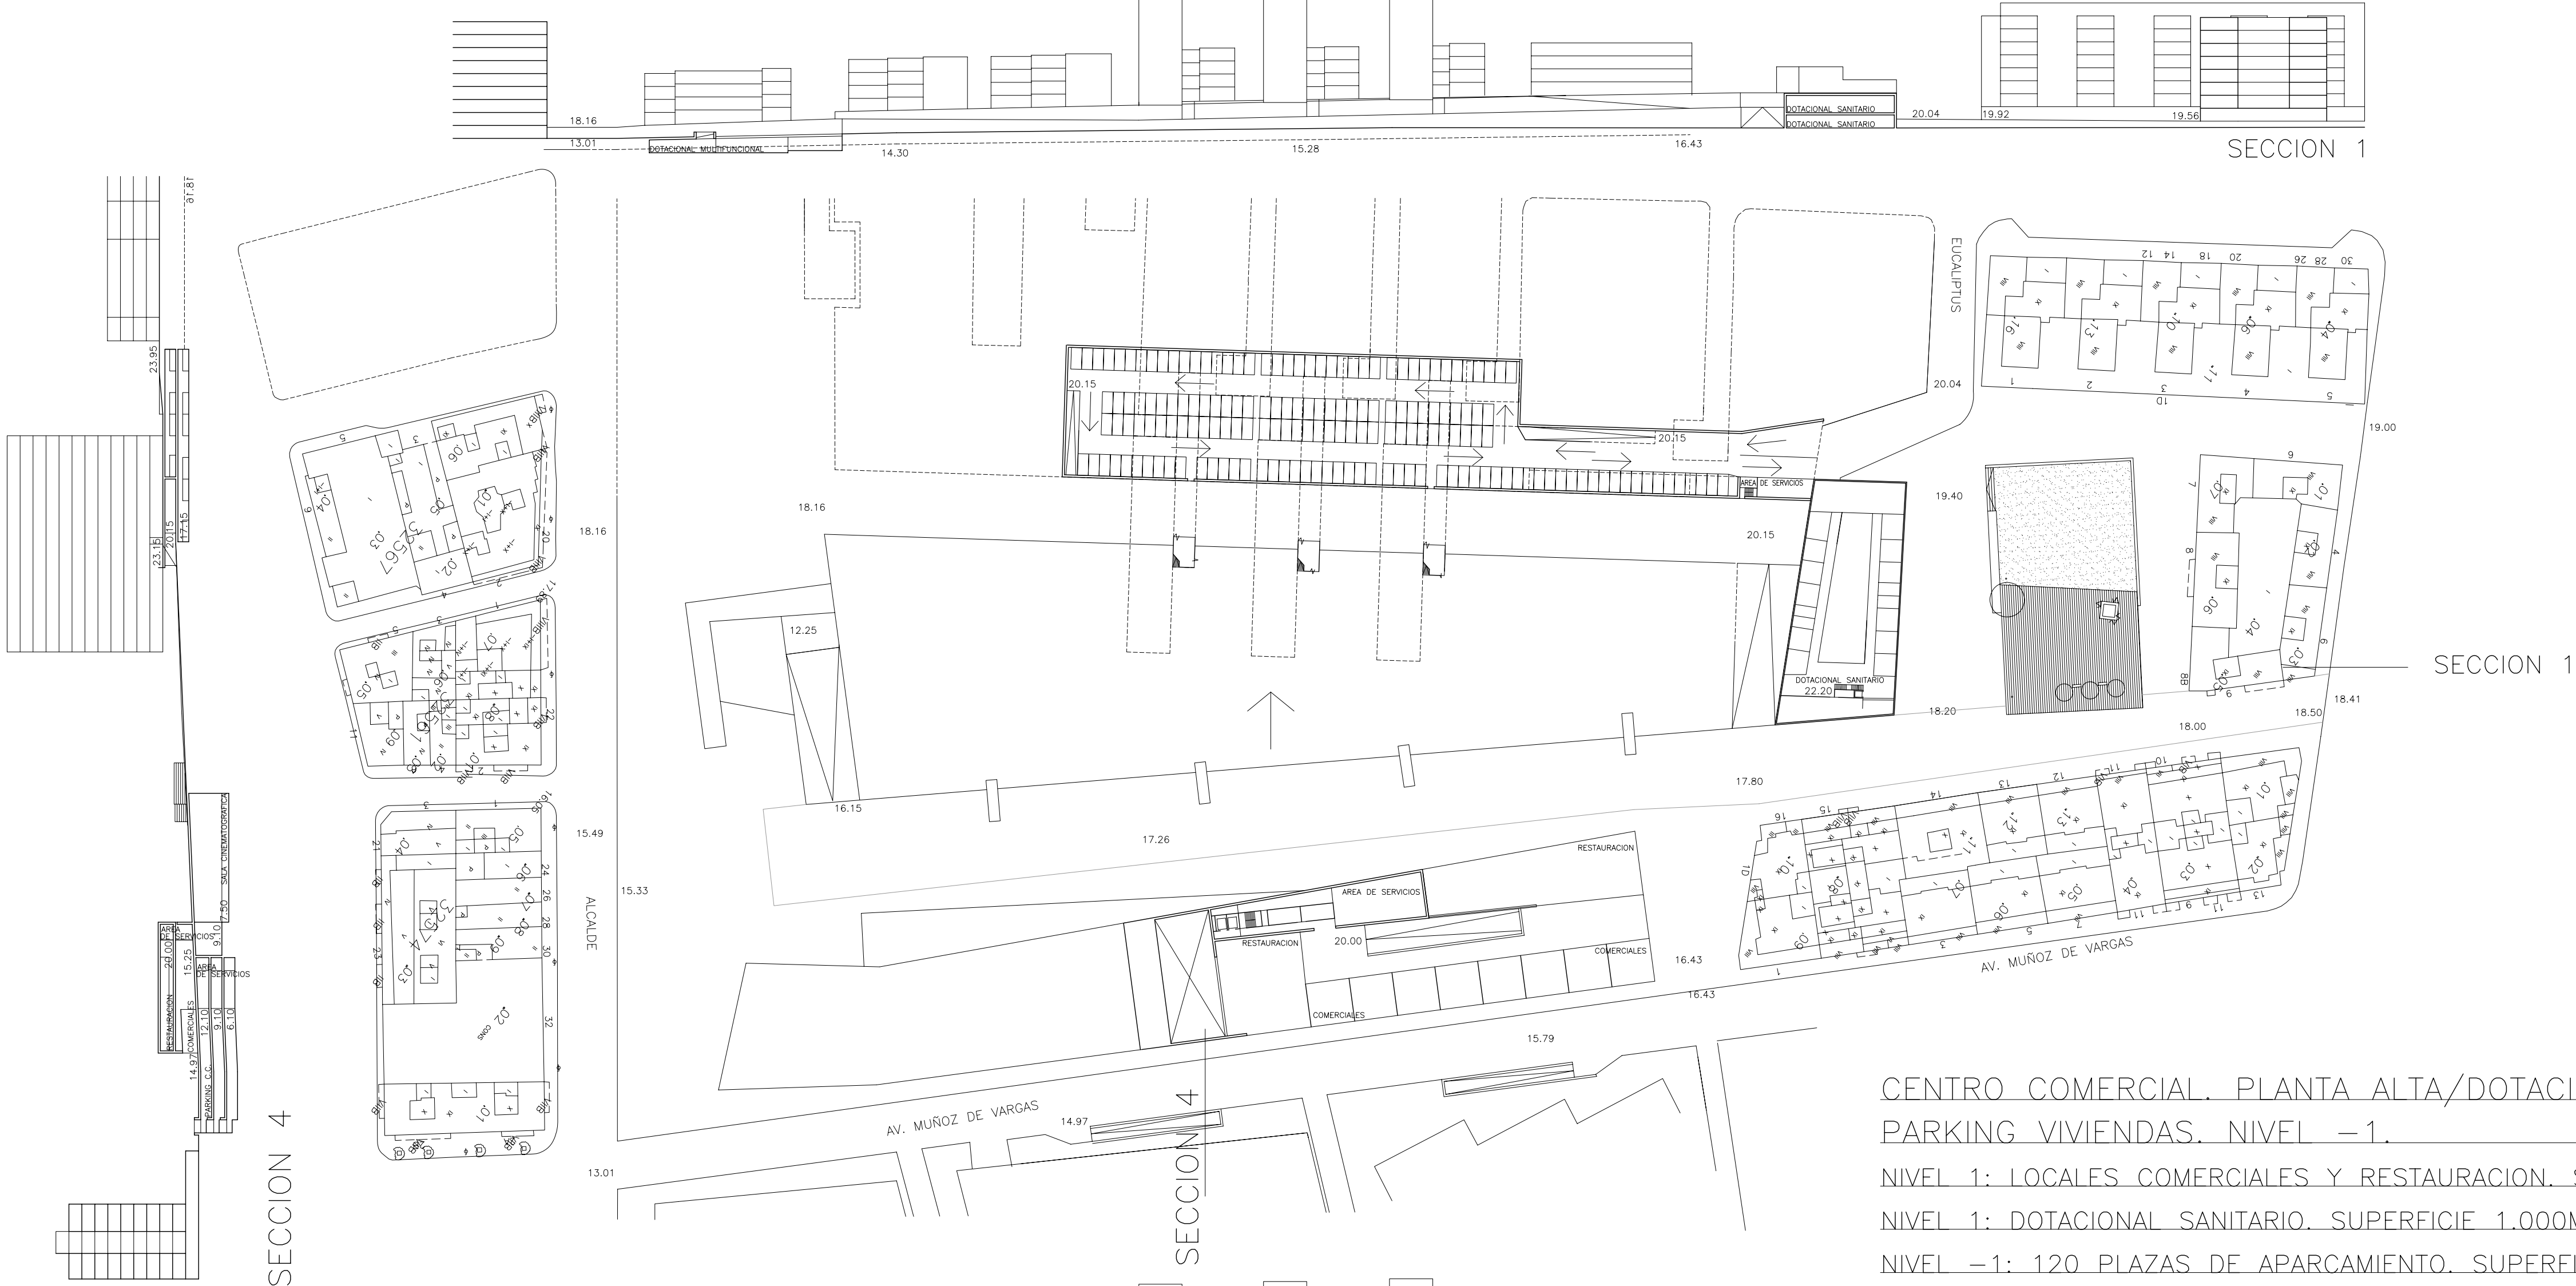




CENTRO COMERCIAL PLANTA ALTA/DOTACIONAL SANITARIO PLANTA ALTA.

PARKING VIVIENDAS NIVEL -1.

NIVEL 1: LOCALES COMERCIALES Y RESTAURACION SUPERFICIE 3.800M2

NIVEL 1: DOTACIONAL SANITARIO SUPERFICIE 1.000M2

NIVEL -1: 120 PLAZAS DE APARCAMIENTO SUPERFICIE 4.400M2

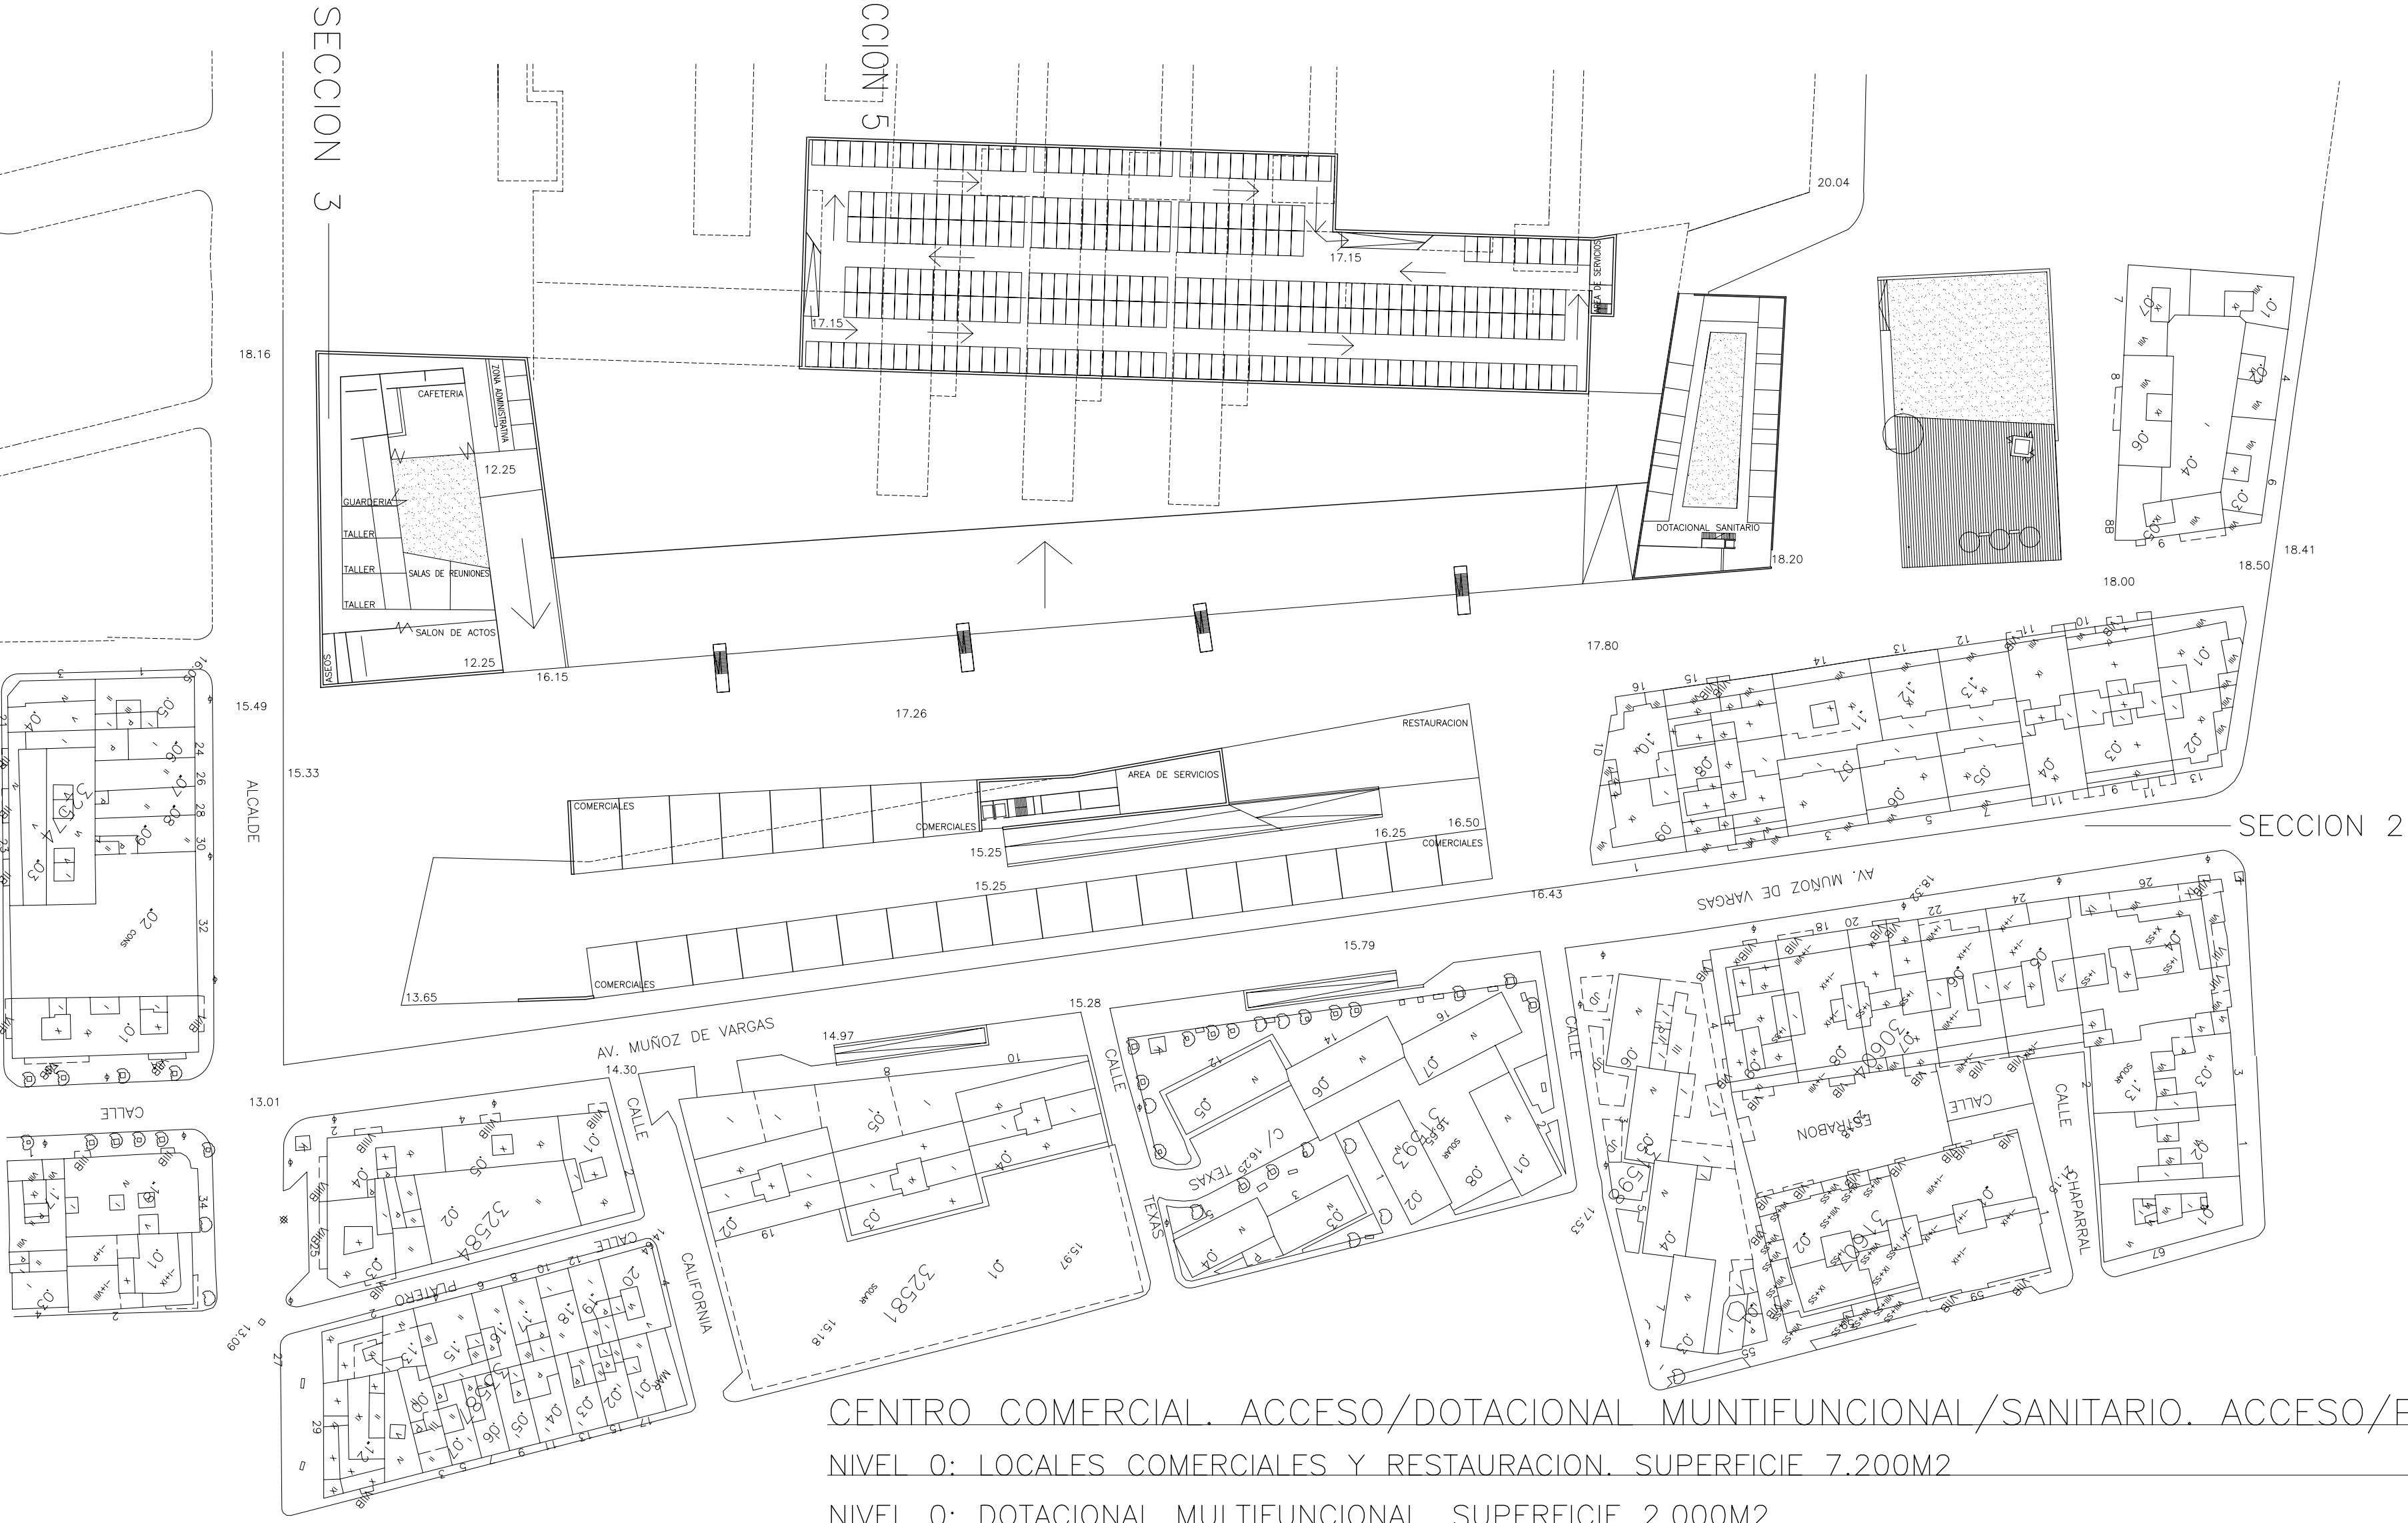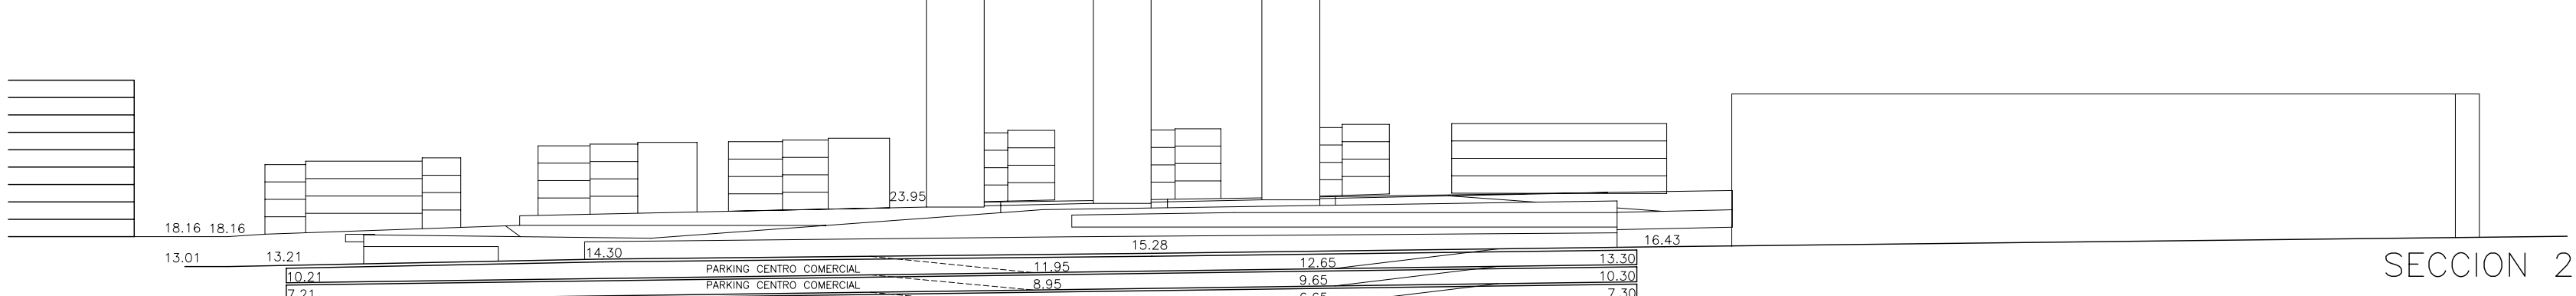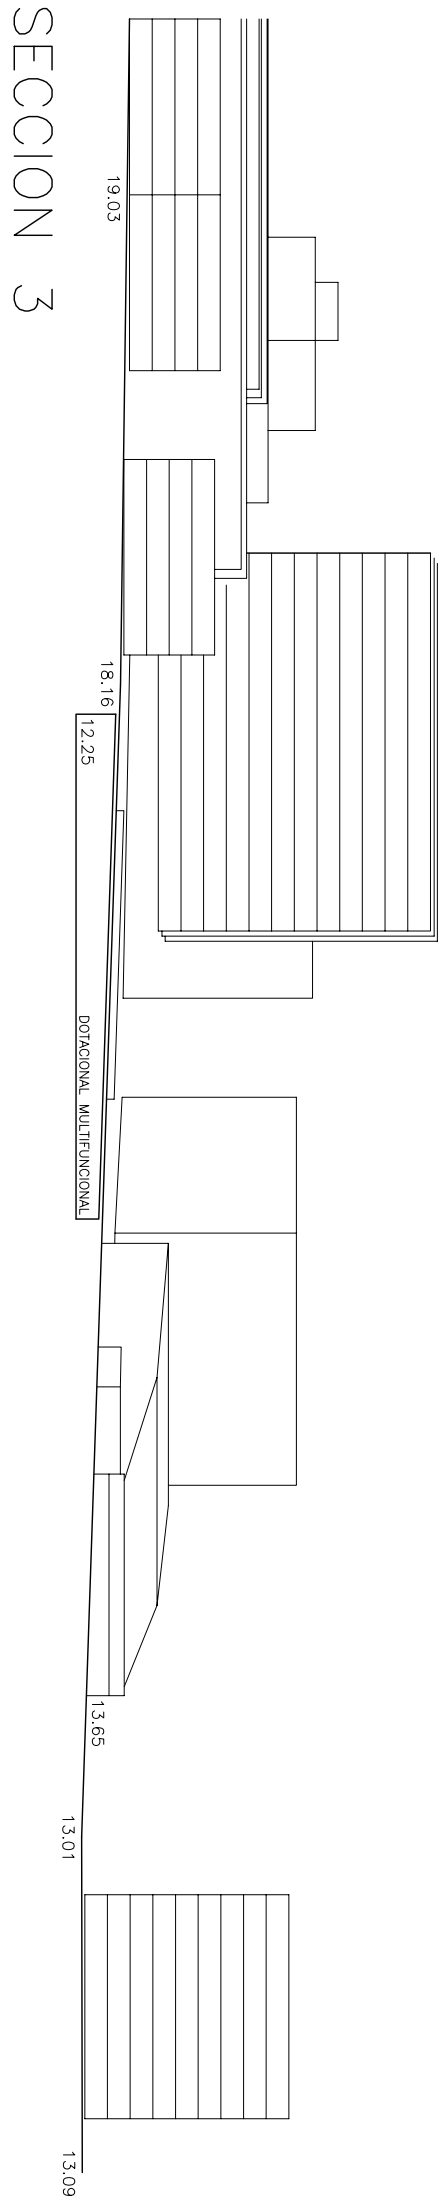


CENTRO COMERCIAL ACCESO/DOTACIONAL MUNTIFUNCIONAL/SANITARIO ACCESO/PARKING VIVIENDAS NIVEL -2.

NIVEL 0: LOCALES COMERCIALES Y RESTAURACION SUPERFICIE 7.200M2

NIVEL 0: DOTACIONAL MULTIFUNCIONAL SUPERFICIE 2.000M2

NIVEL 0: DOTACIONAL SANITARIO SUPERFICIE 1.000M2


NIVEL -2: 280 PLAZAS DE APARCAMIENTO SUPERFICIE 6.500M2

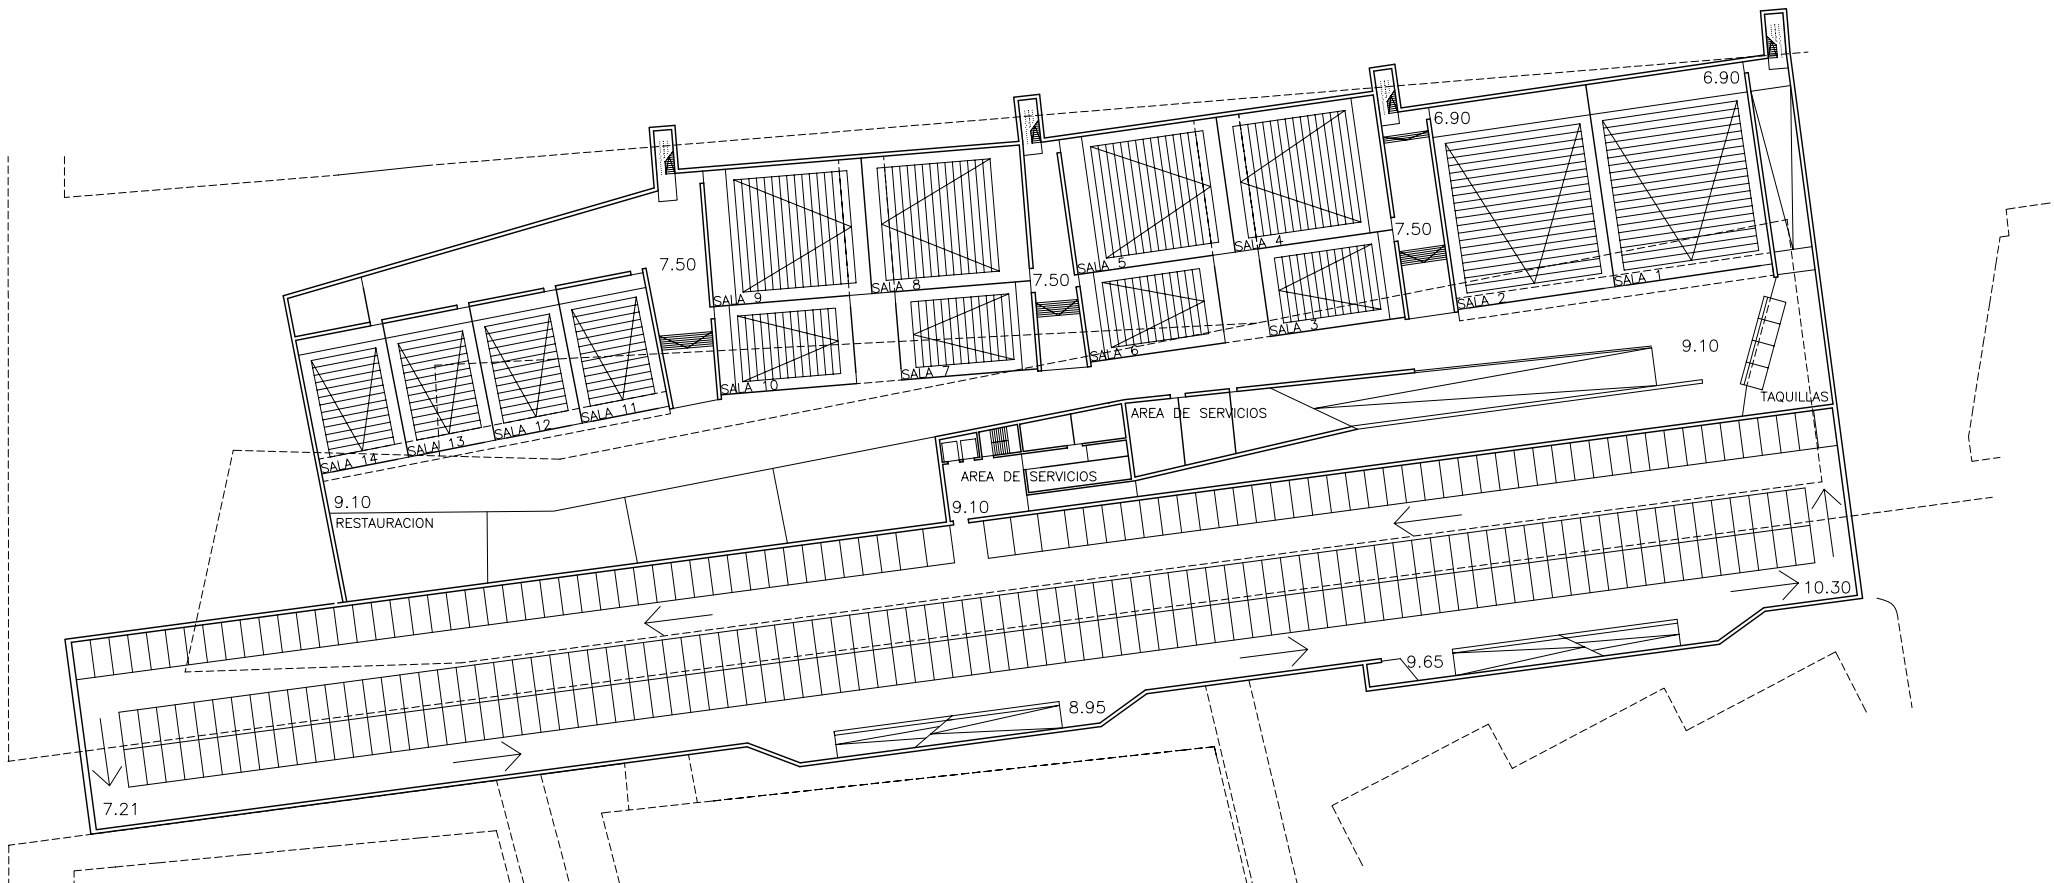

CENTRO COMERCIAL PARKING NIVELES -1 Y -2/CINES

NIVEL -2: 270 PLAZAS APARCAMIENTO Y 14 SALAS SUPERFICIE 16.100M2

NIVEL -1: 270 PLAZAS APARCAMIENTO SUPERFICIE 6.800M2

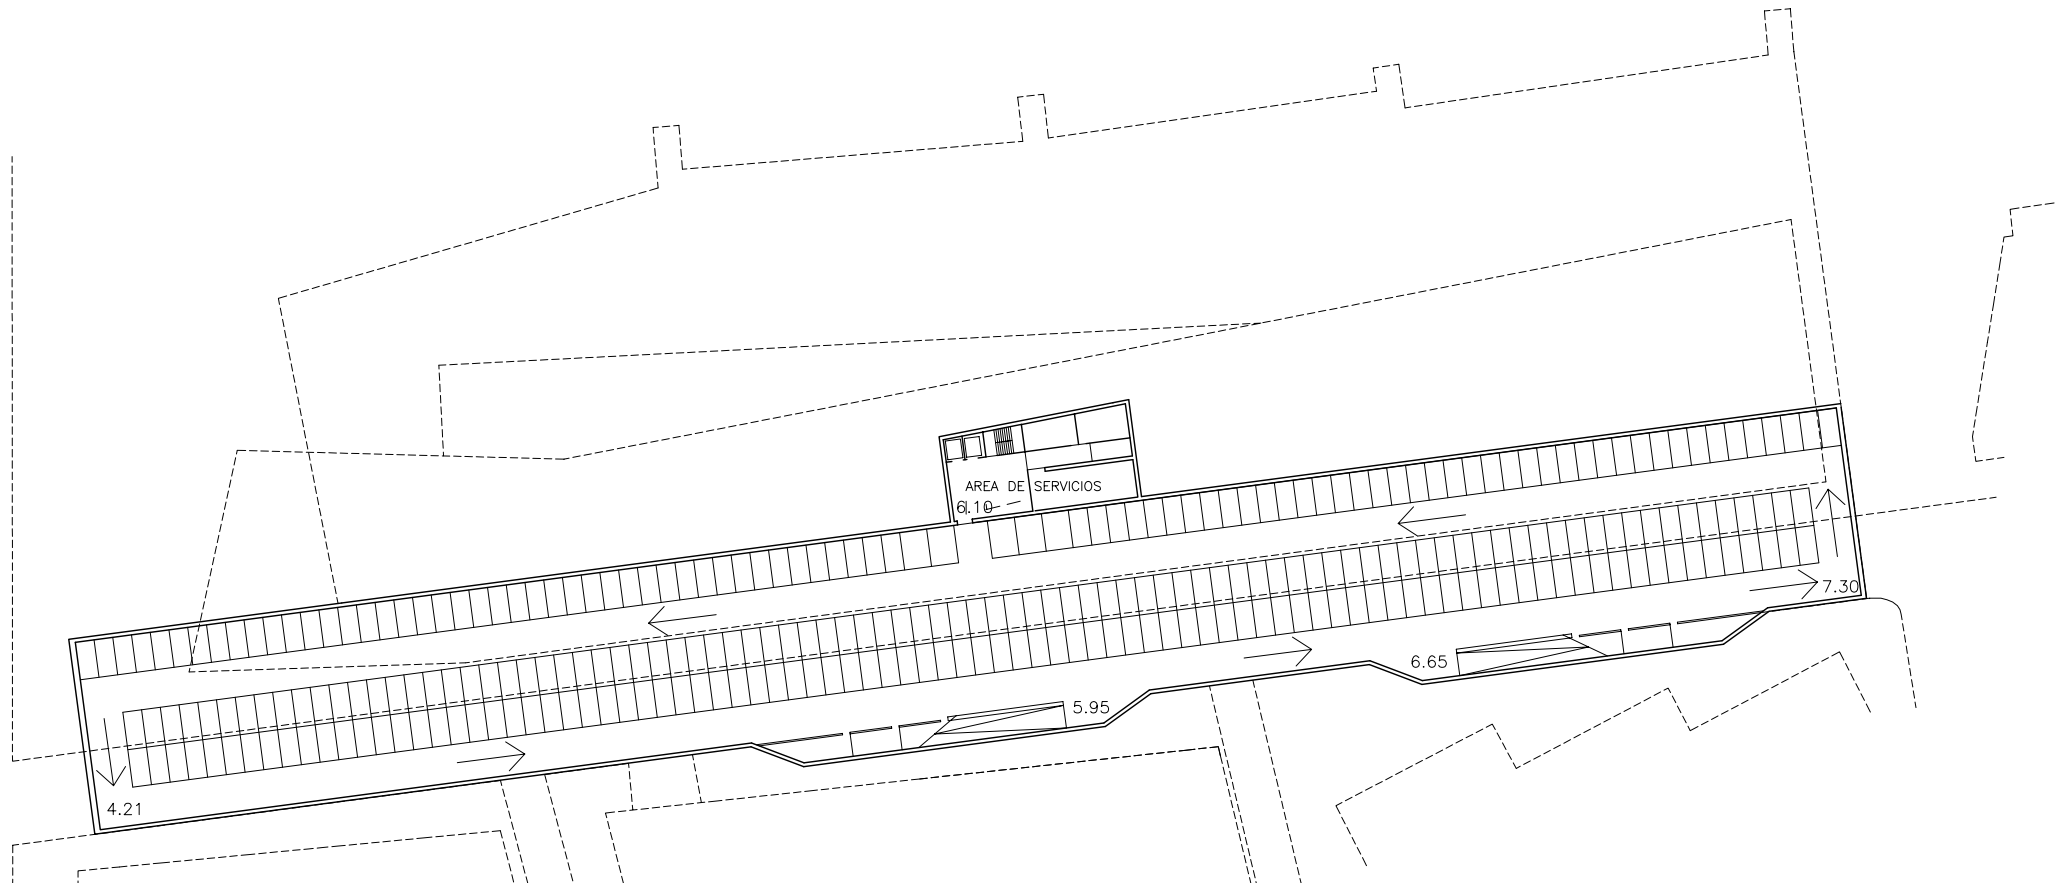

CENTRO COMERCIAL PARKING NIVEL -3.

270 PLAZAS APARCAMIENTO SUPERFICIE 6.800M2