




PLANTA ESTADO ACTUAL
E:1/100

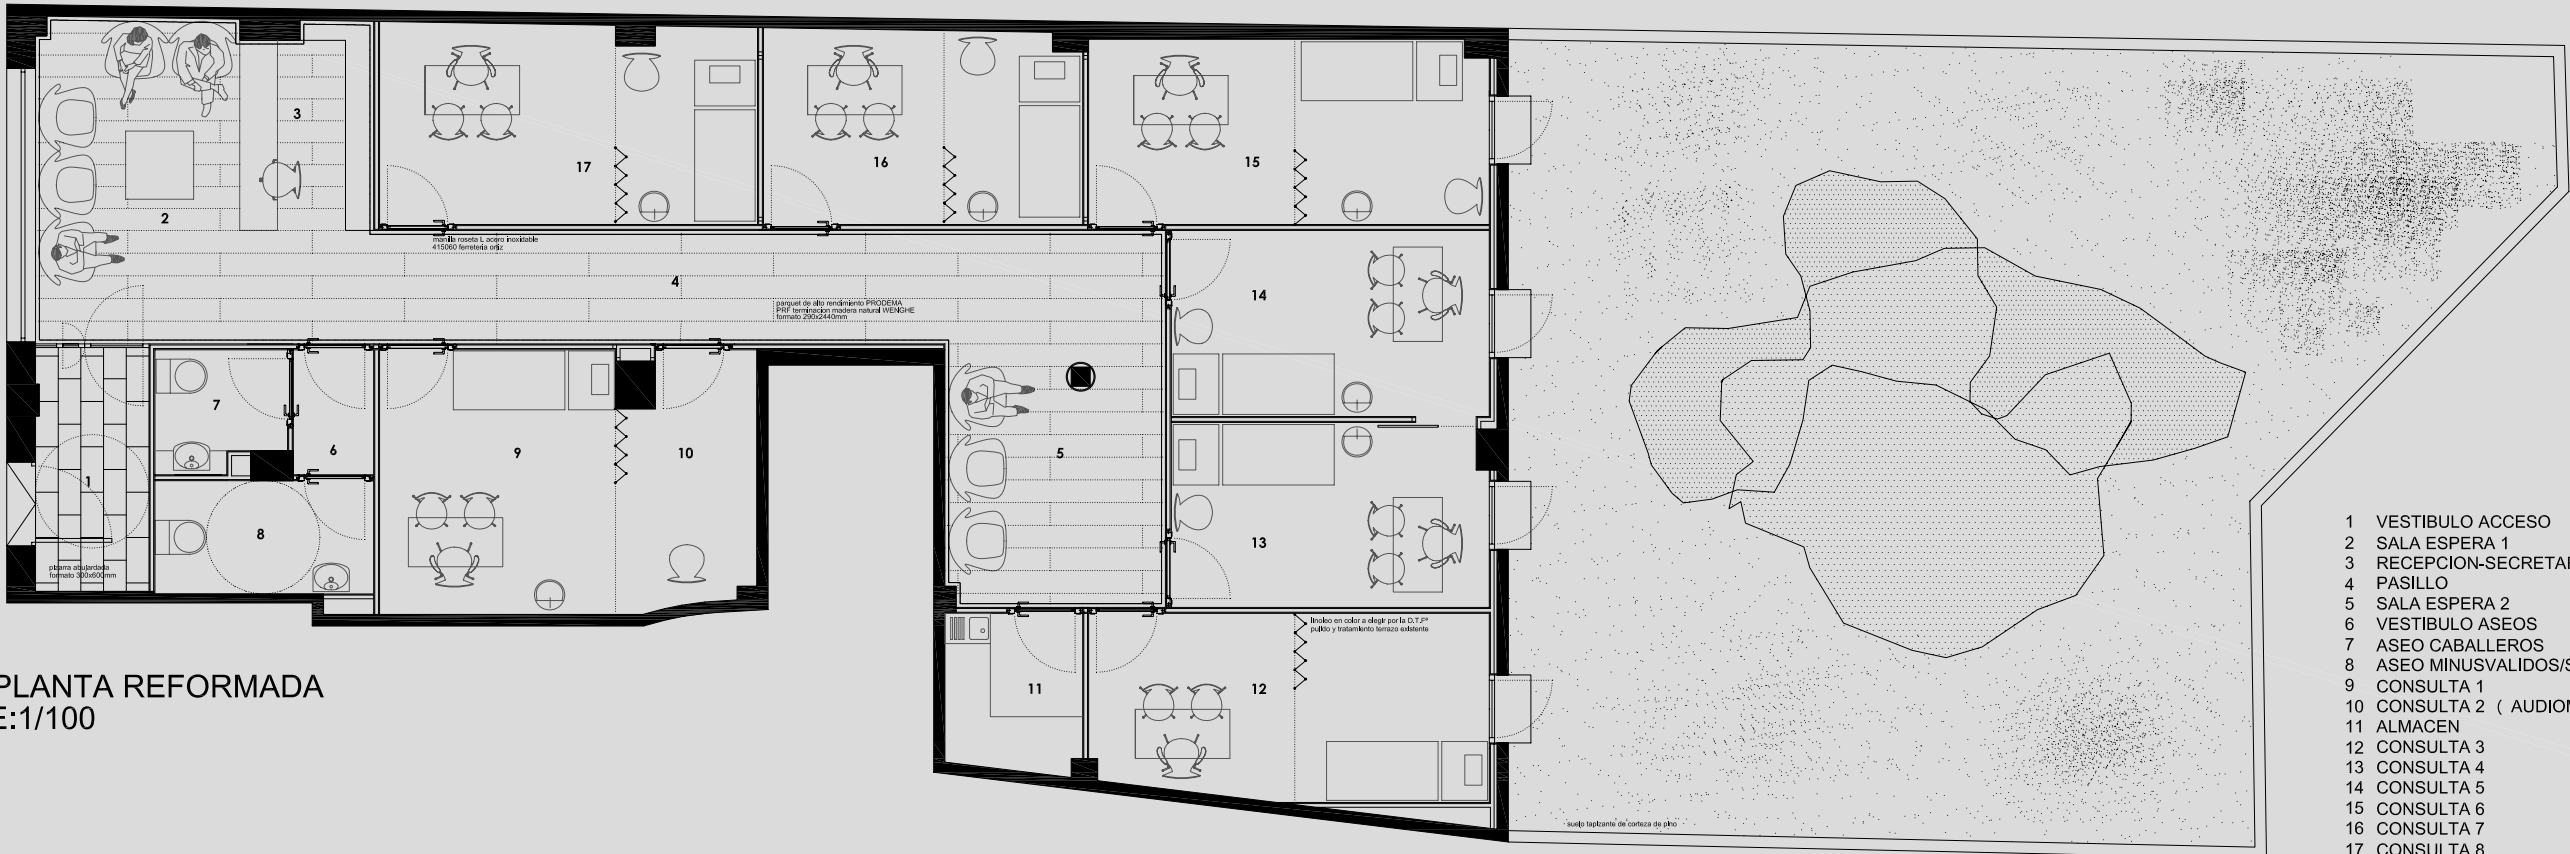

PLANTA REFORMADA
E:1/100

01

