




SECCIÓN A-A'  
E:1/100

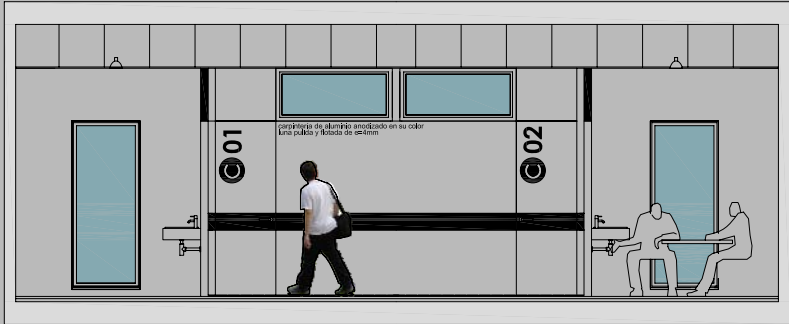


SECCIÓN C-C'  
E:1/100

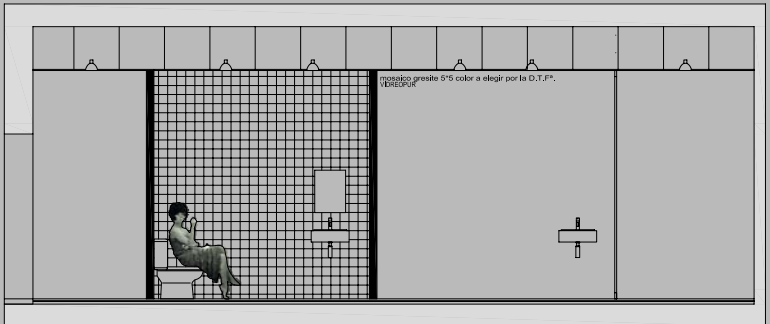


SECCIÓN B-B'  
E:1/100

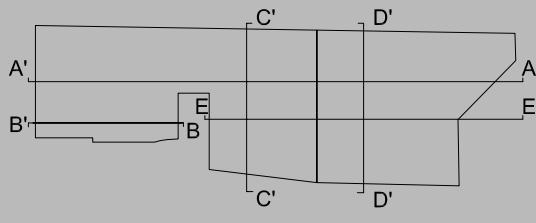

SECCIÓN D-D'  
E:1/100

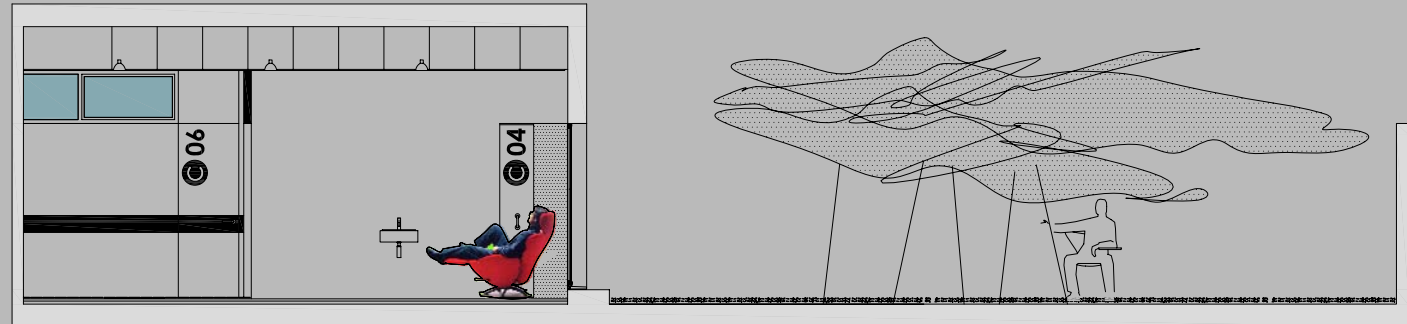

SECCIÓN E-E'  
E:1/100

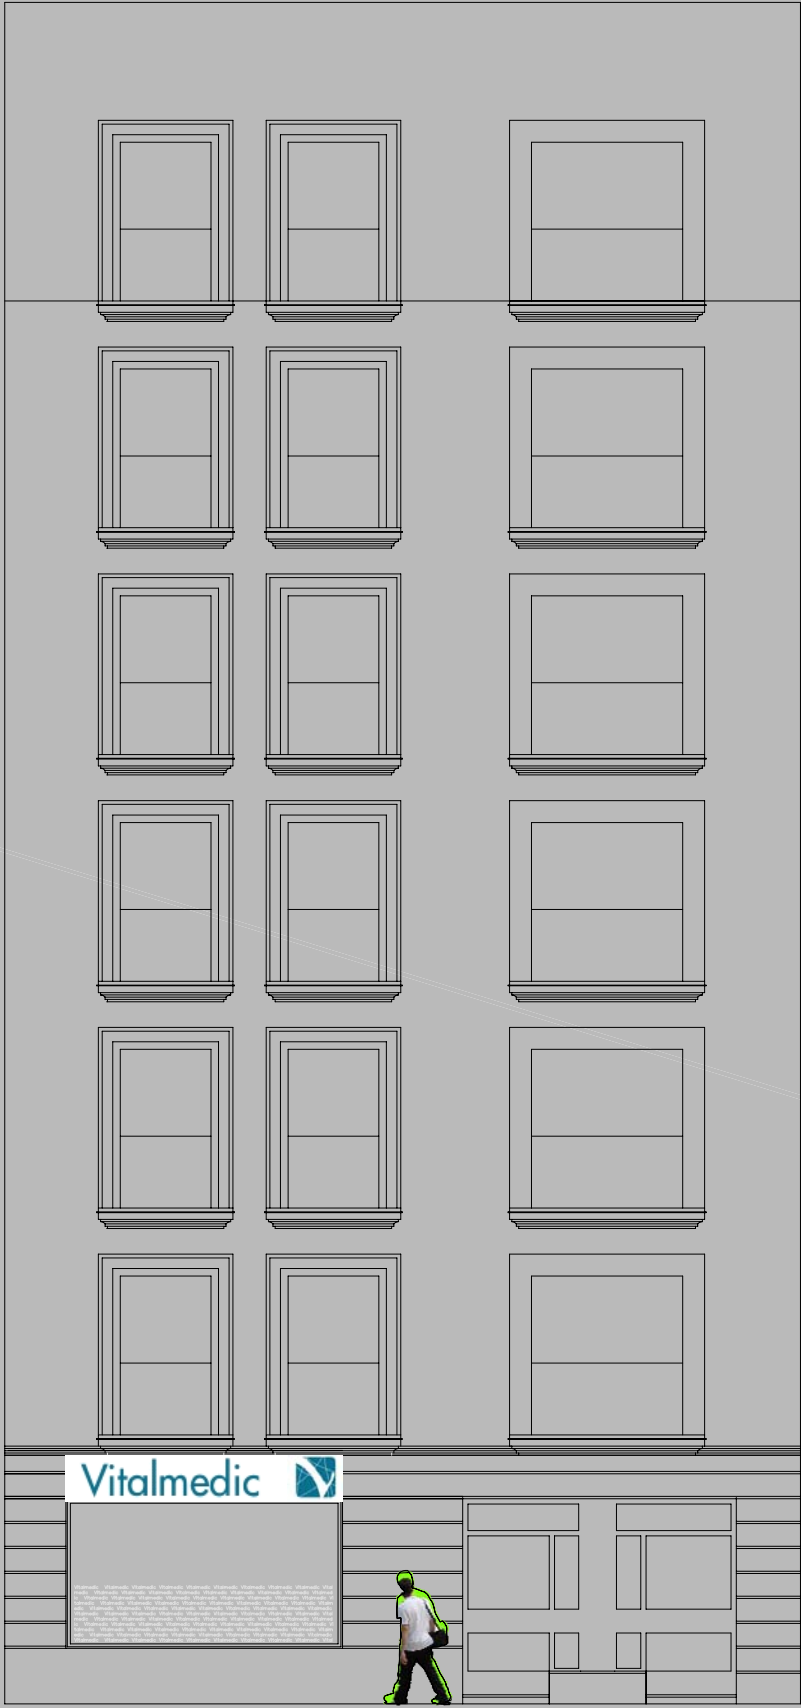

INTERVENCION DE VINOLO EN VENTANAL

SE NOS PRESENTA LA OPORTUNIDAD DE REALIZAR UNA PEQUEÑA INTERVENCIÓN EN EL INTERIOR DE UN LOCAL PARA ADECUARLO A UN CENTRO MÉDICO. EL LOCAL PRESENTA FACHADA A LA AVENIDA ALEMANIA Y A UN PATIO DE PARCELA INTERIOR.

CON POCO PRESUPUESTO PLANTEAMOS UNA PEQUEÑA INTERVENCIÓN SIN INTERVENIR EN LA LA FACHADA DELANTERA POR FALTA DE PRESUPUESTO. DOS SON LOS OBJETIVOS:

EL PRIMERO DE ELLOS DOTAR DE UNA IDEA A LA INTERVENCIÓN INCORPORANDO UN MIRADOR EN EL VENTANAL DE FACHADA DE MODO QUE EL EJE CENTRAL QUE CONFIGURA EL PASILLO QUE DISTRIBUYE A LAS CONSULTAS DESEMBOQUE EN VISTAS A DOS EDIFICIOS DE INTERÉS: LA ANTIGUA ESTACIÓN DE ZAFRA Y UN EDIFICIO DE VPO PREMIADO EN EL EUROPA DE FELIX POZO.

EL SEGUNDO DE ELLOS UNA DISTRIBUCIÓN EN FORMA DE "Z" QUE POR MEDIO DE REFLEJOS PERMITA EL INTRODUCIR LA MAYOR LUZ POSIBLE EN EL INTERIOR DEL LOCAL.

EN EL PATIO TRASERO SE INCORPORA UN JARDÍN AL QUE VUELCAN LAS VISTAS DE LAS CONSULTAS. ESTA INTERVENCIÓN NO SE REALIZO POR FALTA DE PRESUPUESTO.

EL RESTO CONSISTE EN UNA ELECCIÓN ADECUADA DE MATERIALES QUE TRANSMITA CALIDEZ Y NO PROVOQUE RECHAZO EN EL PACIENTE.

DOS PROMOTORES, CON QUIEBRA DEL PRIMERO DE ELLOS, CASI TRES AÑOS PARA ACONDICIONAR UN LOCAL, Y "DUROS A PESETA". AL FINAL SE TERMINO LA MITAD DE LO PROYECTADO VIENDO PASAR A TRES CONSTRUCTORES DISTINTOS Y AYUDANDO A LA PROPIEDAD A COLOCAR PUERTAS, HERRAJES, SUELOS, ETC...

