

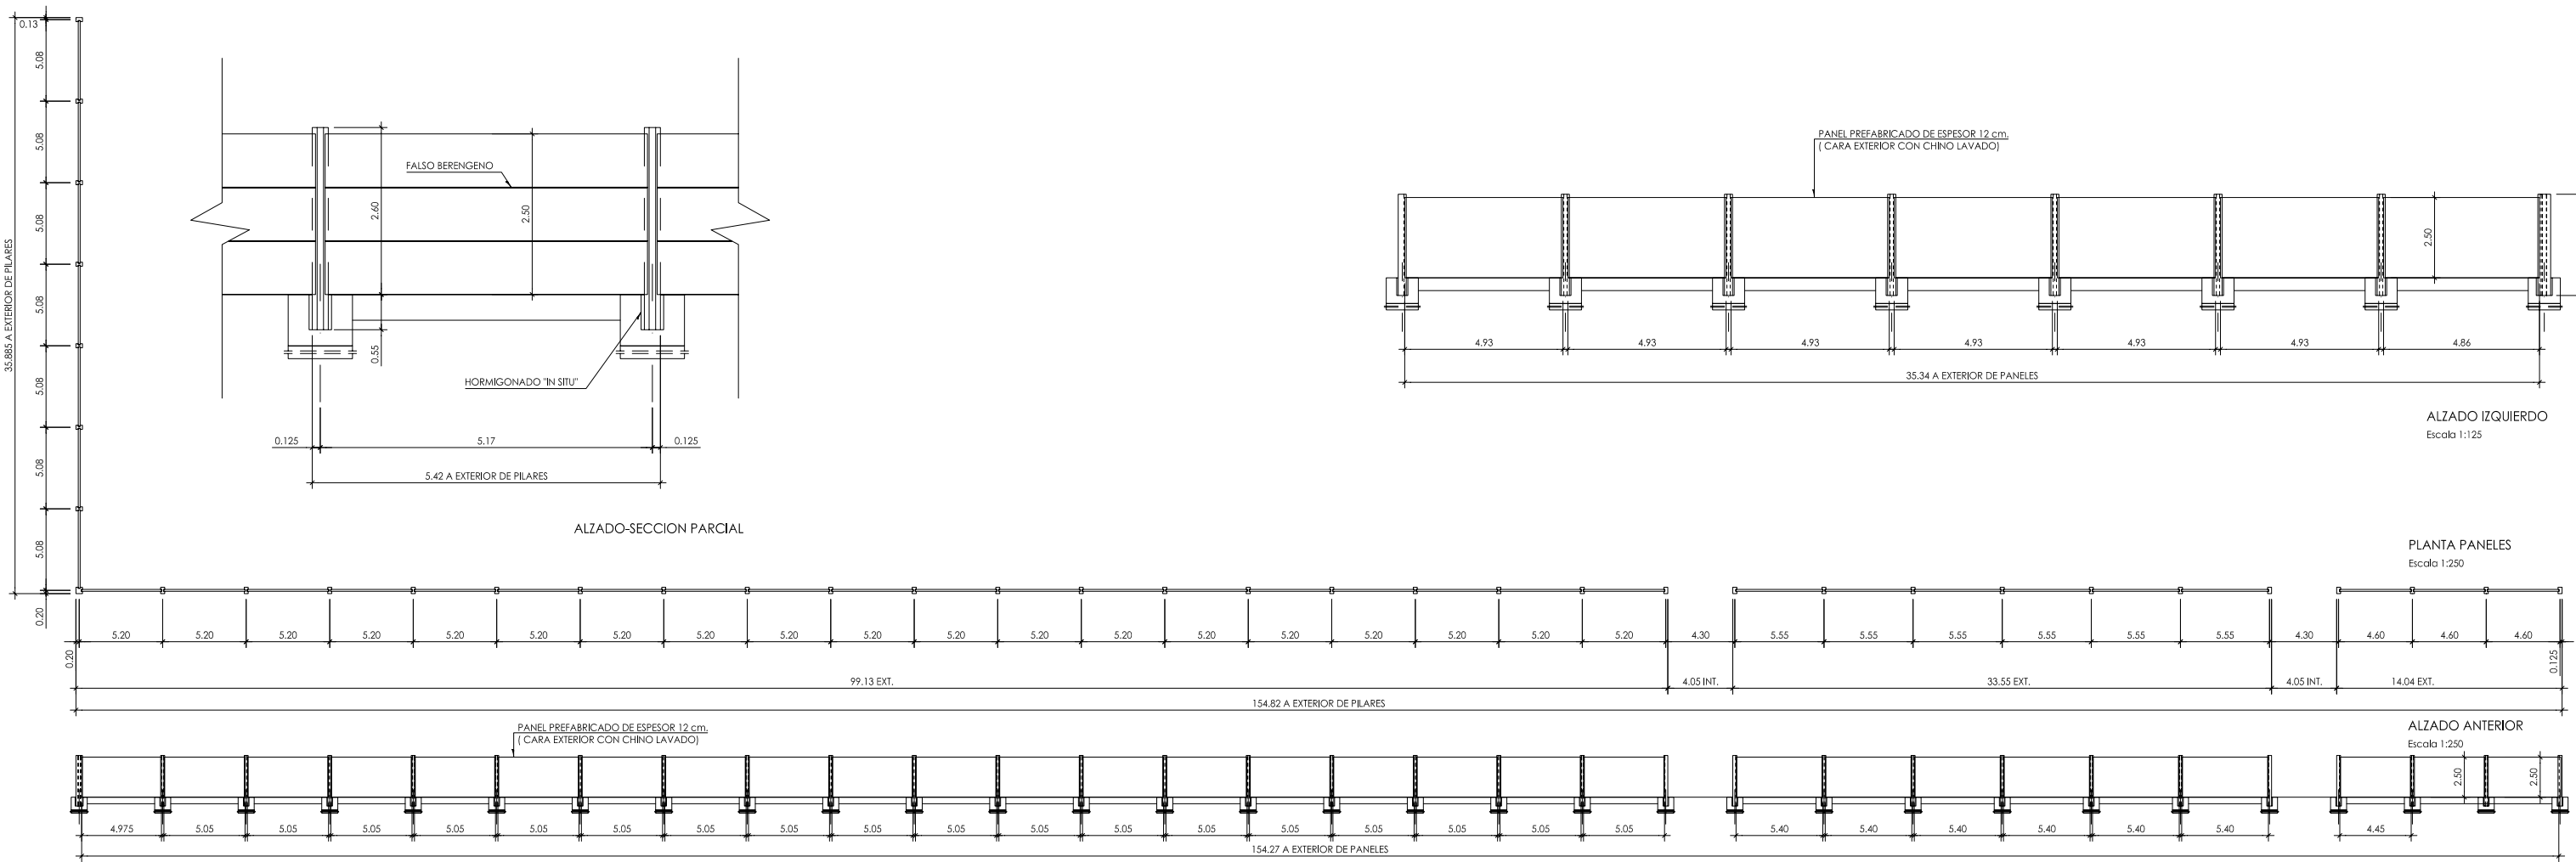


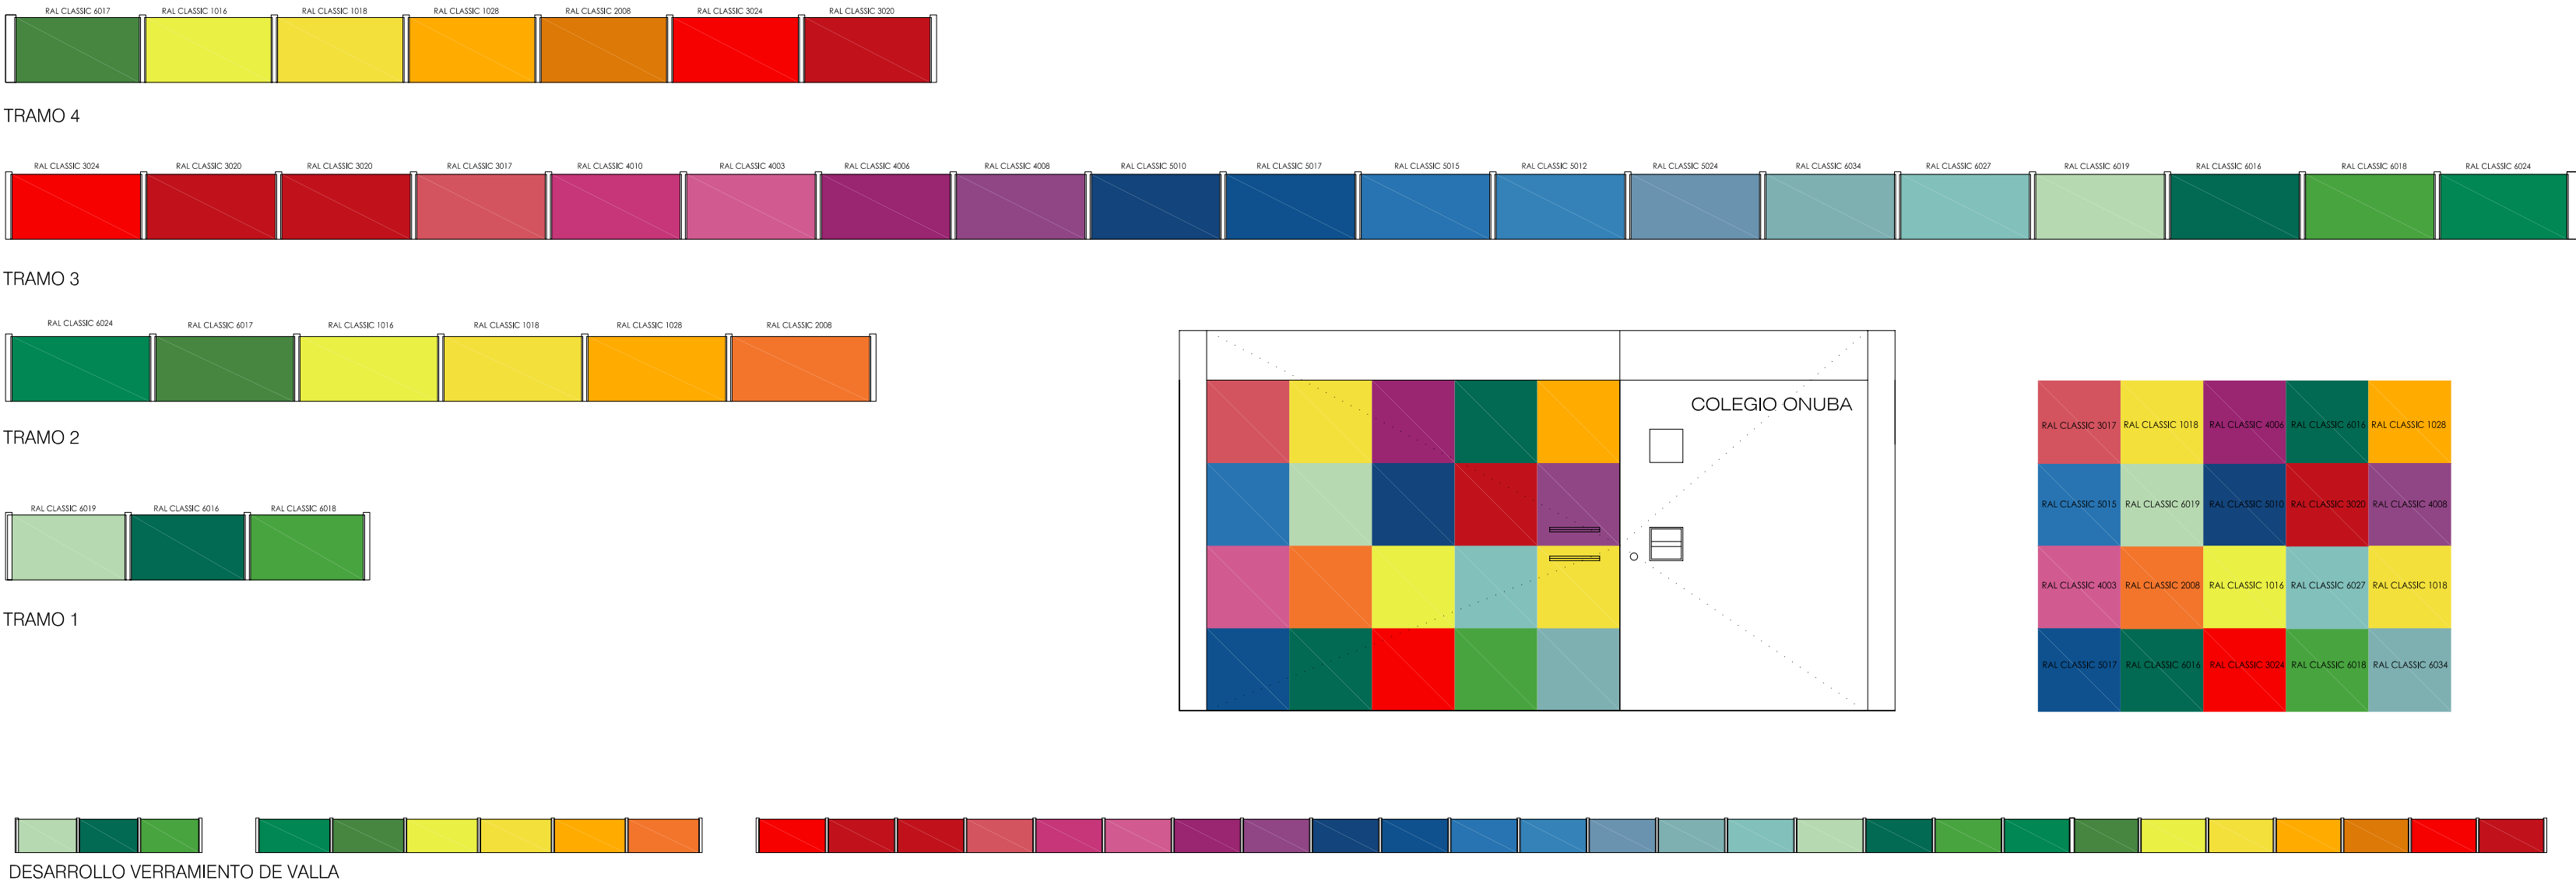

CERRAMIENTO PARCIAL DE VALLA
C.E.I.P. ONUBA.
BARRIADA DEL TORREJON, HUELVA
C/ MARGARITA, S/N.

I.S.E. ENTE PUBLICO DE INFRAESTRUCTURAS Y
SERVICIOS EDUCATIVOS
CONSEJERÍA DE EDUCACION J.J.A.A.
PABLO GLEZ. DE LA MADRID RODRIGUEZ, ARQTO. TECNICO
CONSTRUCTOR: COIN-MER, S.L.
P.E.M.: 82.804,47€
AÑOS: 2007-2008

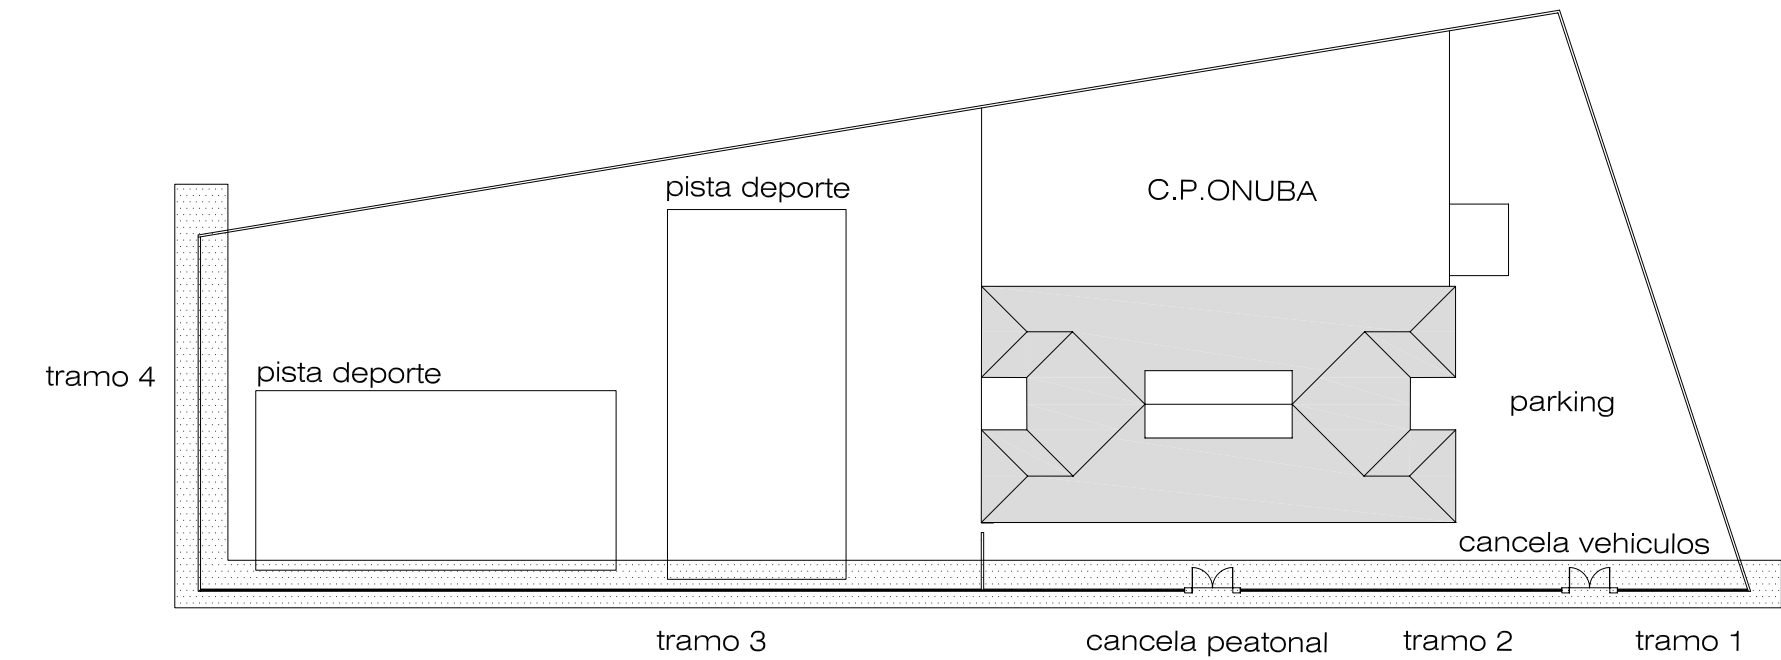

02

MIGUEL A. ESTEVE PORTOLES, ARQUITECTO
XXVI PREMIO DE ARQUITECTURA
C.OA.HUELVA
2009