
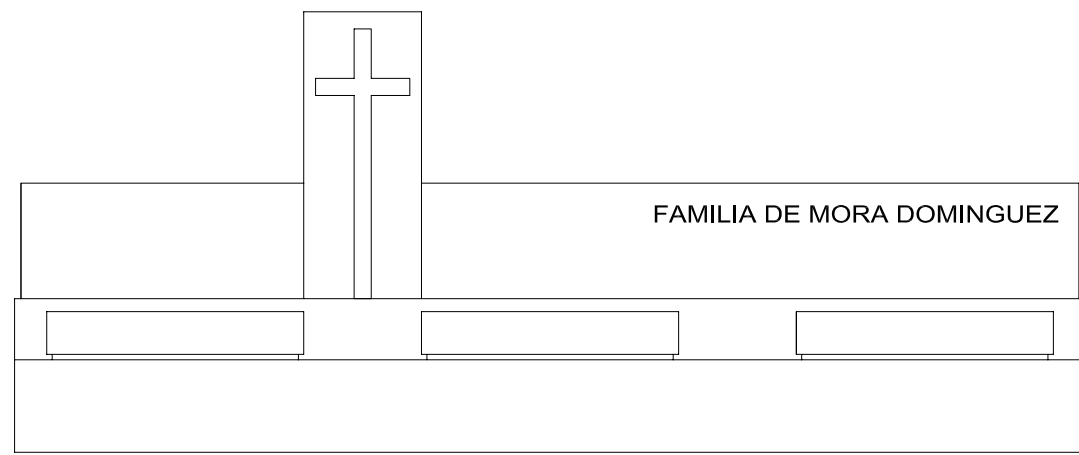
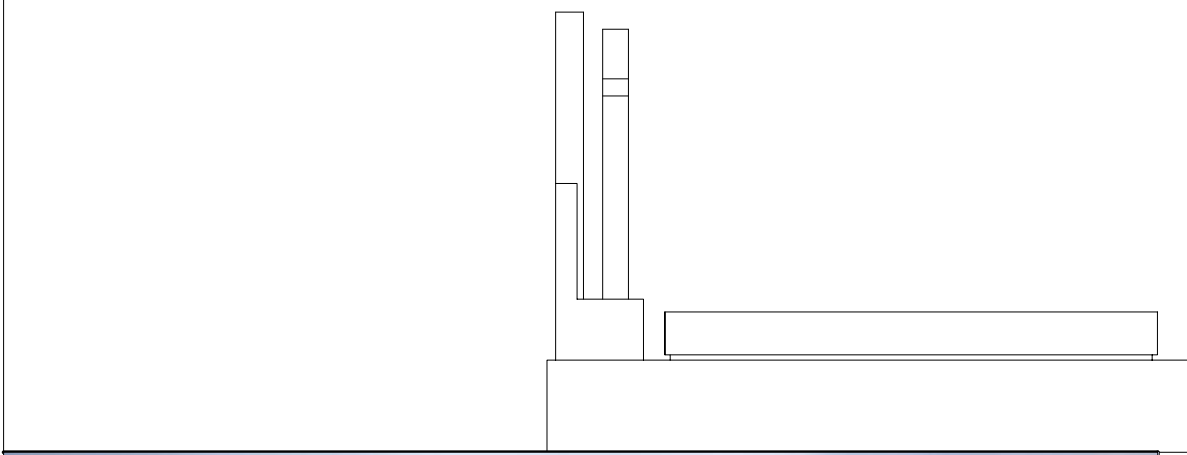
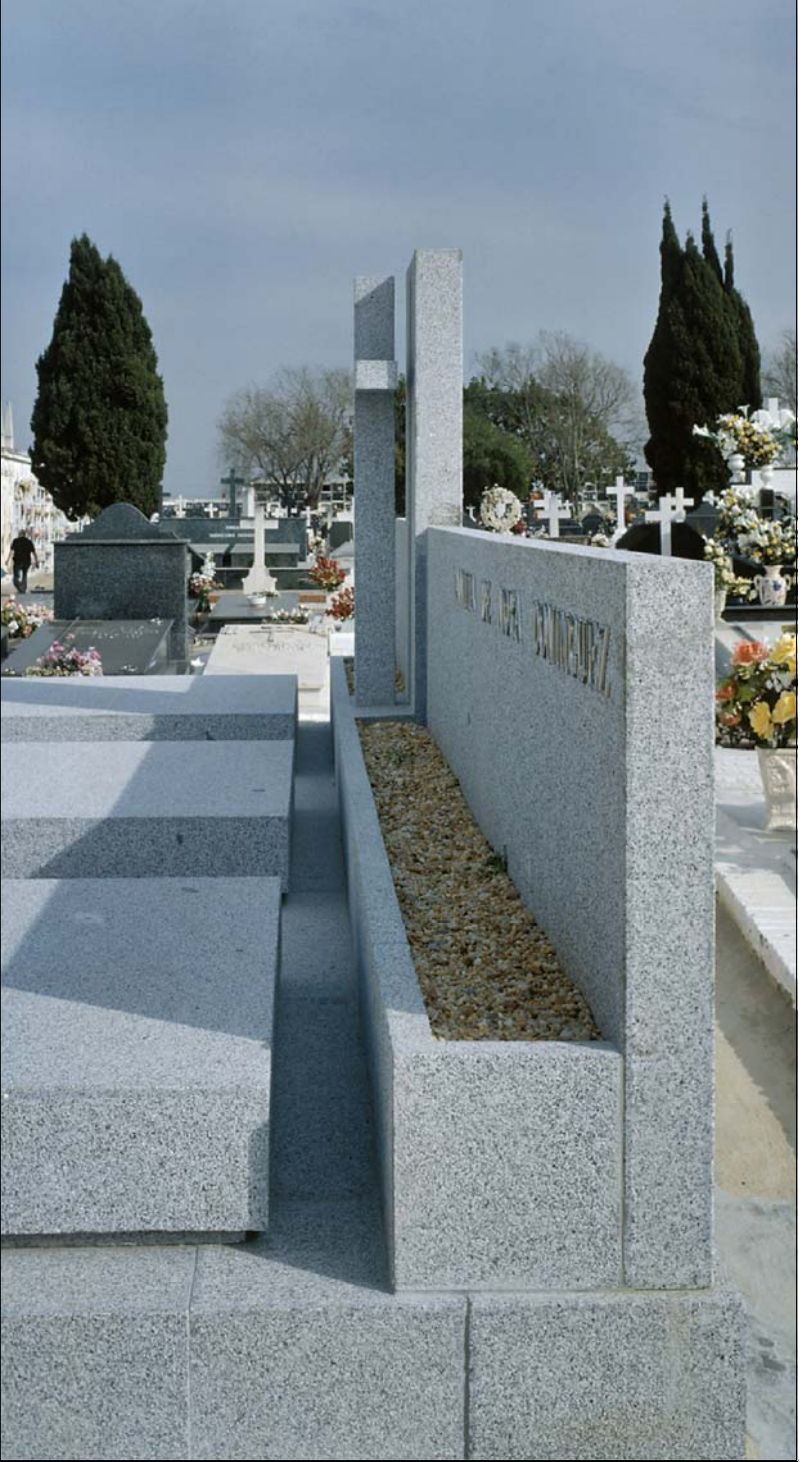
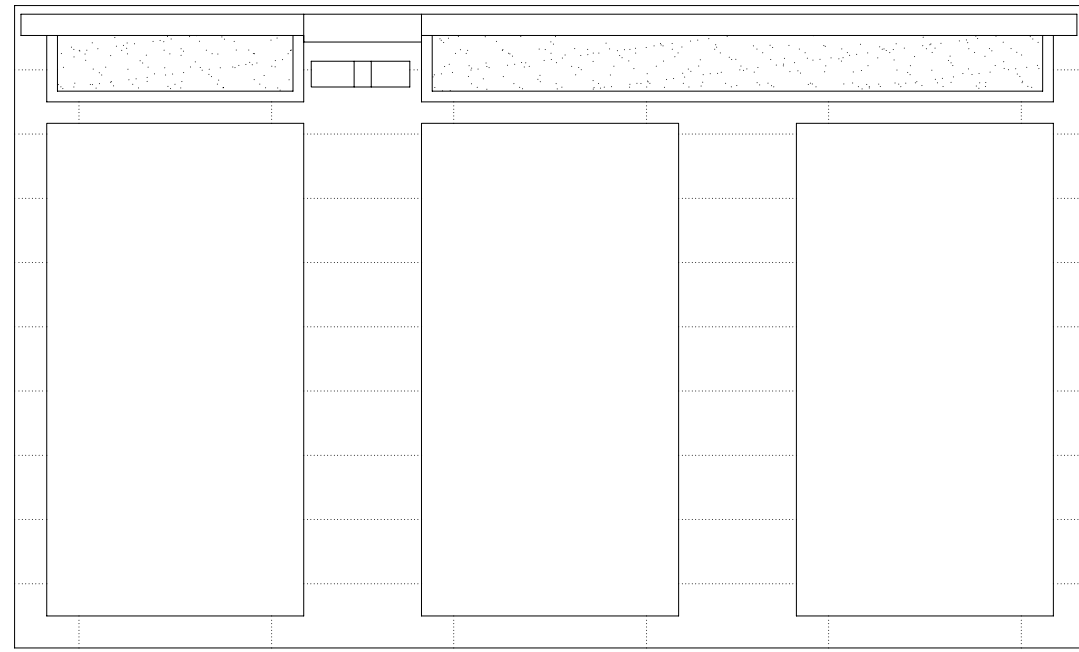
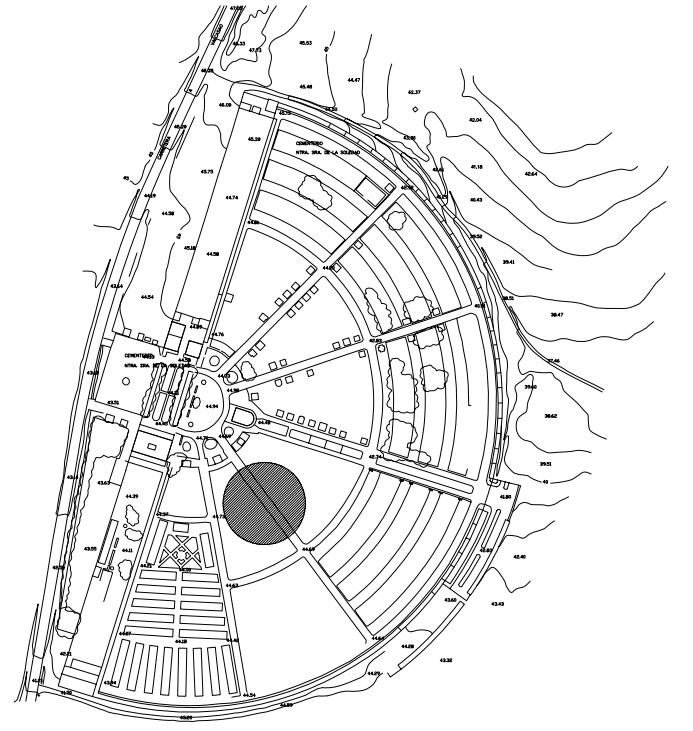


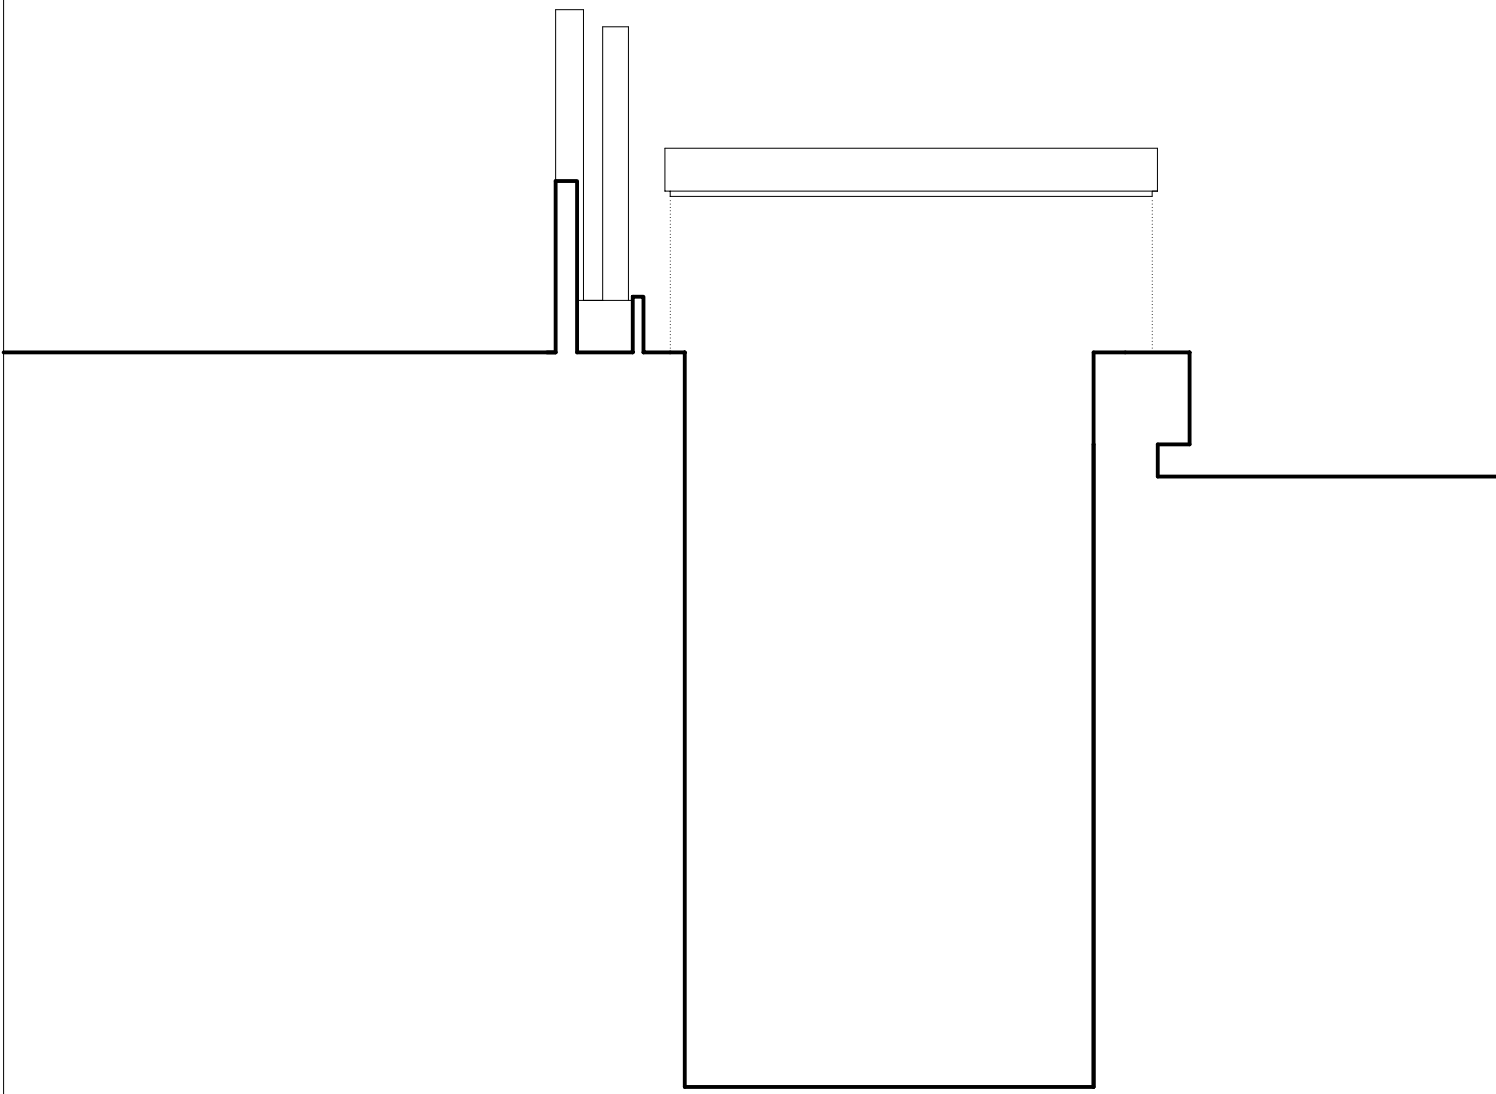

Miguel Angel Esteve Portolés. Arquitecto
Promotor: Andrés De Mora Vizcaino
Fecha Proyecto: Abril 2002 Fecha Terminación: Diciembre 2002
Contratista: Construcciones Cruz y Cordero, S.L.
Presupuesto de Ejecución Material: 18.430 Euros
Presupuesto Contrata: 21.500 Euros
Superficie Construida: 15,00m² Costo: 1.433Euros/m²c
Fotografías: Fernando Alda

Se buscaba con un lenguaje distinto, pero con los materiales tradicionales propios de este tipo de edificaciones, transmitir quietud, y serenidad. En el lugar se consigue ello. Se buscó la sencillez, cartuja en este caso. Las aristas, el plano trasero de la cruz compensado con la inscripción en acero, y la rotundidad del granito hacen el resto. El bolo o chino de grava no común en el cementerio se aposenta en un cajón, y permite la colocación de ofrendas

PANTEON SEPULTURA EN LA C/ SAN SEBASTIAN SECTOR IZDA. SAN PEDRO, CEMENTERIO N^a S^a DE LA SOLEDAD (HUELVA)

MENHIR 2003
MIGUEL ANGEL ESTEVE PORTELES