


- CLASIFICACIÓN DEL SUELO Y CATEGORIZACIÓN DEL SUELO URBANO**
- LIMITE CLASES DE SUELO
 - - - LIMITE CATEGORIZACIÓN SUELO URBANO
- SUELO URBANO**
- SUELO URBANO CONSOLIDADO
 - SUELO URBANO NO CONSOLIDADO
- SUELO URBANIZABLE**
- SUELO URBANIZABLE SECTORIZADO
 - SUELO URBANIZABLE NO SECTORIZADO
- SUELO NO URBANIZABLE**
- SNU.1 De Especial Protección por Legislación Específica
 - SNU 1.1 Paisaje Protegido RíoTinto Decreto 558/2004, de 14 de febrero
 - SNU 1.2. De protección del Del Dominio Público Hidráulico Ley 29/85 de Agosto de Aguas. Reglamento de dominio público hidráulico Dominio Público Hidráulico y Zona de Servidumbre
 - Zona Inundable
 - SNU.1.3. De Protección de las Vías Pecuarias Ley 3/1995 de 23 de marzo de Vías Pecuarias
 - VP-1 VEREDA CAMINO DE SANLUCAR
 - SNU.3 De Carácter Natural o Rural
 - SNU 3.1 Ruedo Agrícola
 - Zona de Policía Dominio Público hidráulico
- Sistemas Generales en Suelo No Urbanizable**
- SISTEMA GENERAL DE CARRETERAS**
Ley 25/1985 de 29 de Julio de carreteras
Ley de carreteras de Andalucía 8/2001 de 12 de Julio
- CARRETERA PROVINCIAL LIMITE EDIFICACIÓN EN SUELO RUSTICO E INDUSTRIAL
 - CARRETERA PROVINCIAL LIMITE EDIFICACIÓN EN NUEVOS SECTORES
 - CARRETERA PROVINCIAL LIMITE DE TENDIDO DE LINEAS ELÉCTRICAS EN SUELO RUSTICO
 - CARRETERA PROVINCIAL LIMITE DE TODOS LOS SERVICIOS TANTO REDES GENERALES COMO PARVALES DE DISTRIBUCIÓN EN SUELO RUSTICO EXCEPTO LINEAS ELÉCTRICAS
 - CARRETERA PROVINCIAL LIMITE DE TODOS LOS SERVICIOS TANTO REDES GENERALES COMO PARVALES DE DISTRIBUCIÓN EN SUELO INDUSTRIAL Y NUEVOS SECTORES
- SISTEMA GENERAL CEMENTERIO**
Reglamento Policía Sanitaria Mortuoria de Andalucía
Art.39 Requisitos Emplazamiento Cementerios
- 1.b Radio de 50m Zona de Protección Libre de Construcción
 - 2.c Radio de 250m Zona de Protección Libre de Uso Residencial

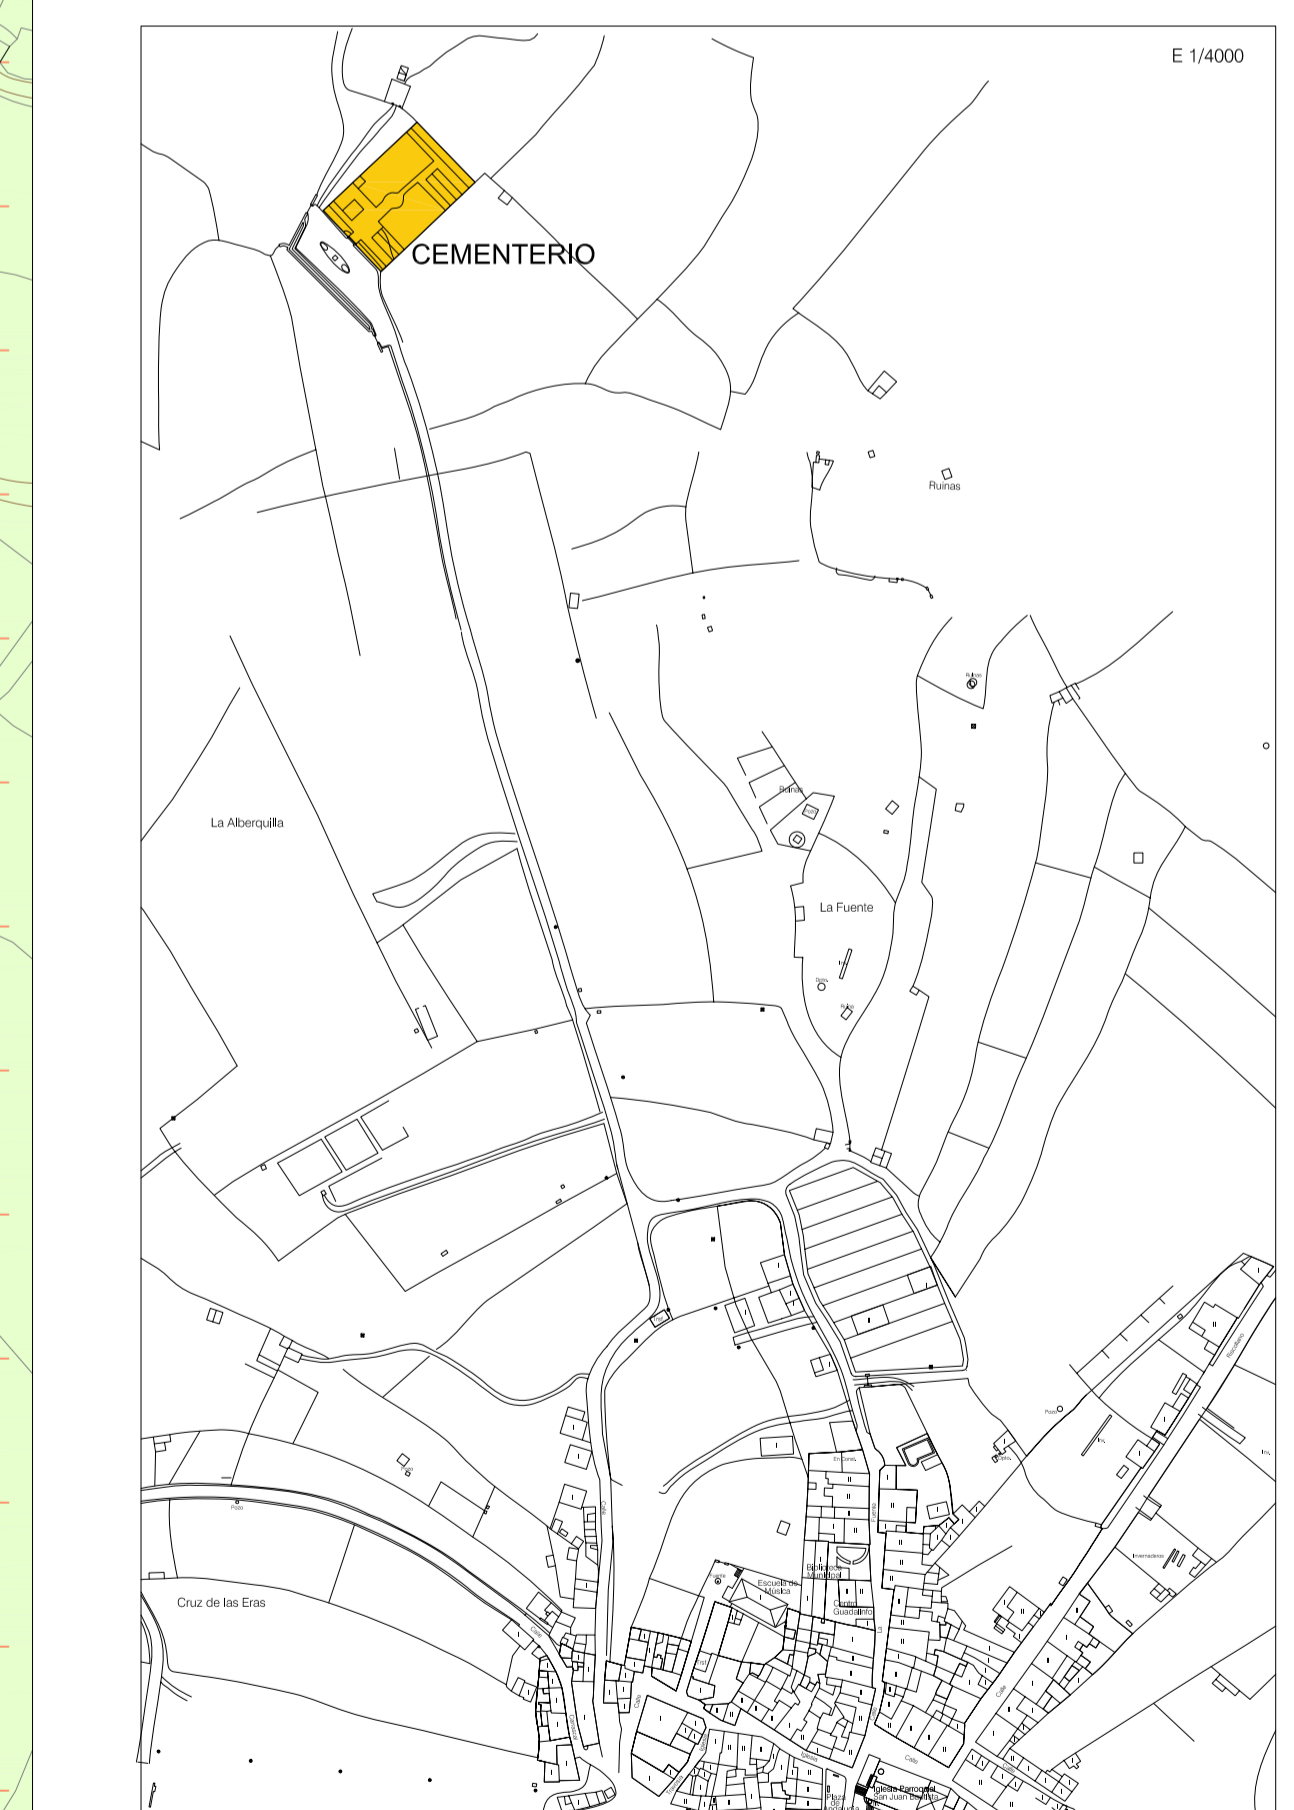

Este documento ha sido APROBADO PROVISIONALMENTE por el Ayuntamiento en pleno celebrado el día 11/07/2013
EL SECRETARIO: